


St.R.:	+ 5.49
St.F.:	+ 5.22
Br. F.:	+ 4.10
Br. R.:	+ 4.02

Spindel 80x120mm  
Ausp. Nuten 70x112mm

Nachbauflur 80x120mm  
Ausp. Nuten 70x112mm

Stuhtafel 10 x 120mm  
80x120mm und Einbaufür 18 cm

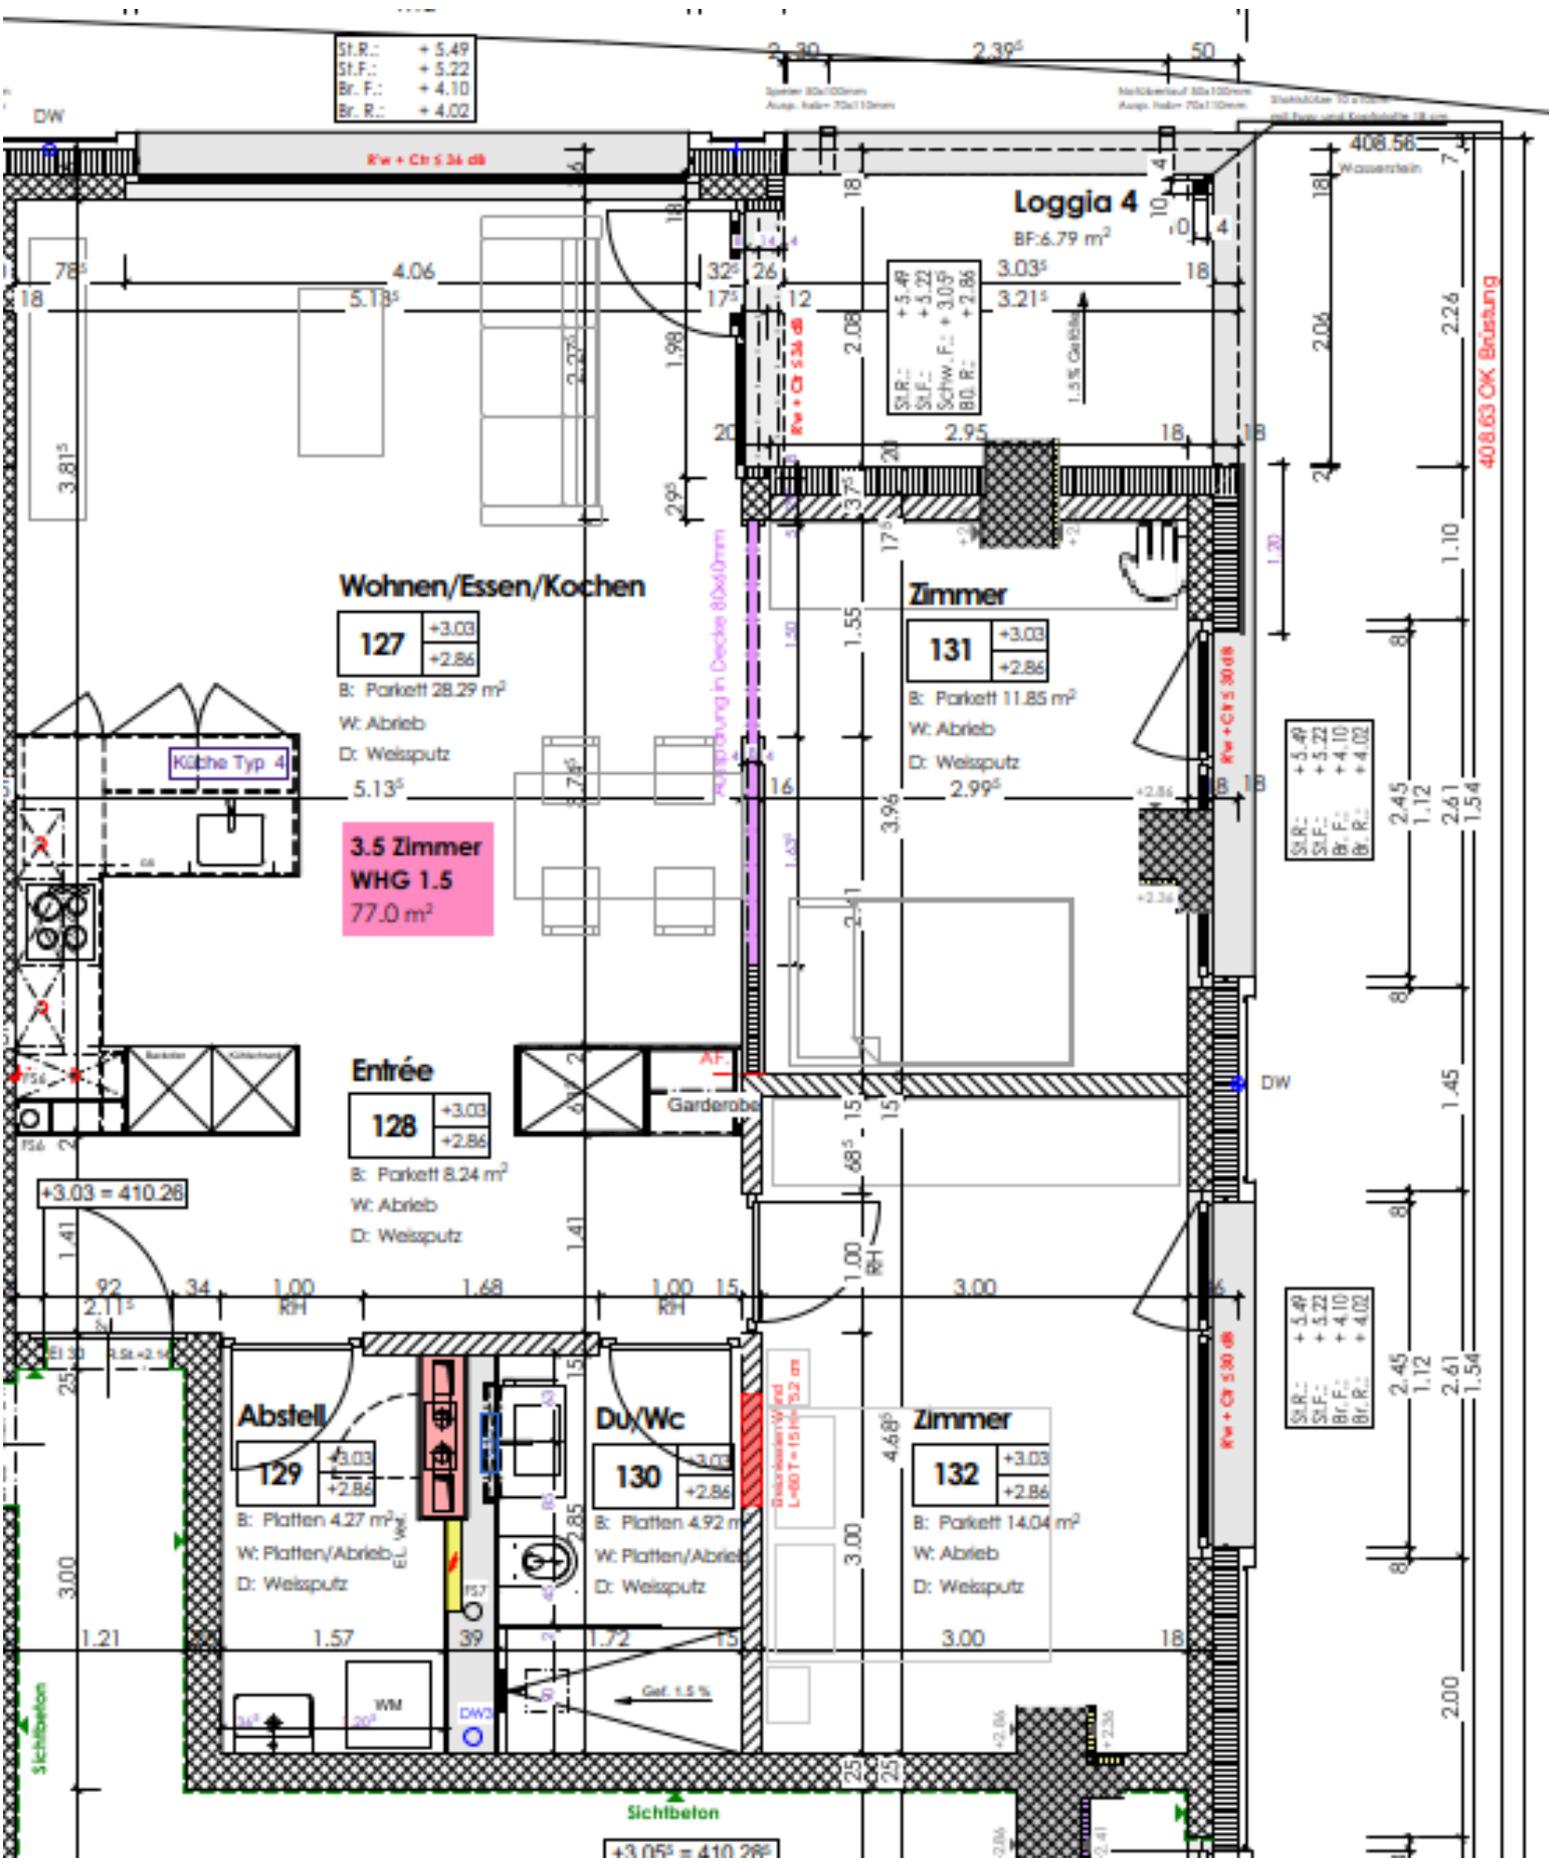

**Wohnen/Essen/Kochen**

<b>127</b>	+3.03
	+2.86

B: Parkett 28.29 m<sup>2</sup>  
W: Abrieb  
D: Weissputz  
5.13<sup>5</sup>

**3.5 Zimmer  
WHG 1.5  
77.0 m<sup>2</sup>**

Küche Typ 4

**Entrée**

<b>128</b>	+3.03
	+2.86

B: Parkett 8.24 m<sup>2</sup>  
W: Abrieb  
D: Weissputz

Garderobe

**Zimmer**

<b>131</b>	+3.03
	+2.86

B: Parkett 11.85 m<sup>2</sup>  
W: Abrieb  
D: Weissputz  
2.99<sup>5</sup>

**Zimmer**

<b>132</b>	+3.03
	+2.86

B: Parkett 14.04 m<sup>2</sup>  
W: Abrieb  
D: Weissputz  
3.00

**Abstell**

<b>129</b>	+3.03
	+2.86

B: Platten 4.27 m<sup>2</sup>  
W: Platten/Abrieb  
D: Weissputz

**Du/Wc**

<b>130</b>	+3.03
	+2.86

B: Platten 4.92 m<sup>2</sup>  
W: Platten/Abrieb  
D: Weissputz

St.R.:	+ 5.49
St.F.:	+ 5.22
Br. F.:	+ 4.10
Br. R.:	+ 4.02

St.R.:	+ 5.49
St.F.:	+ 5.22
Br. F.:	+ 4.10
Br. R.:	+ 4.02

408.63 OK Brüstung

+3.05 = 410.28