


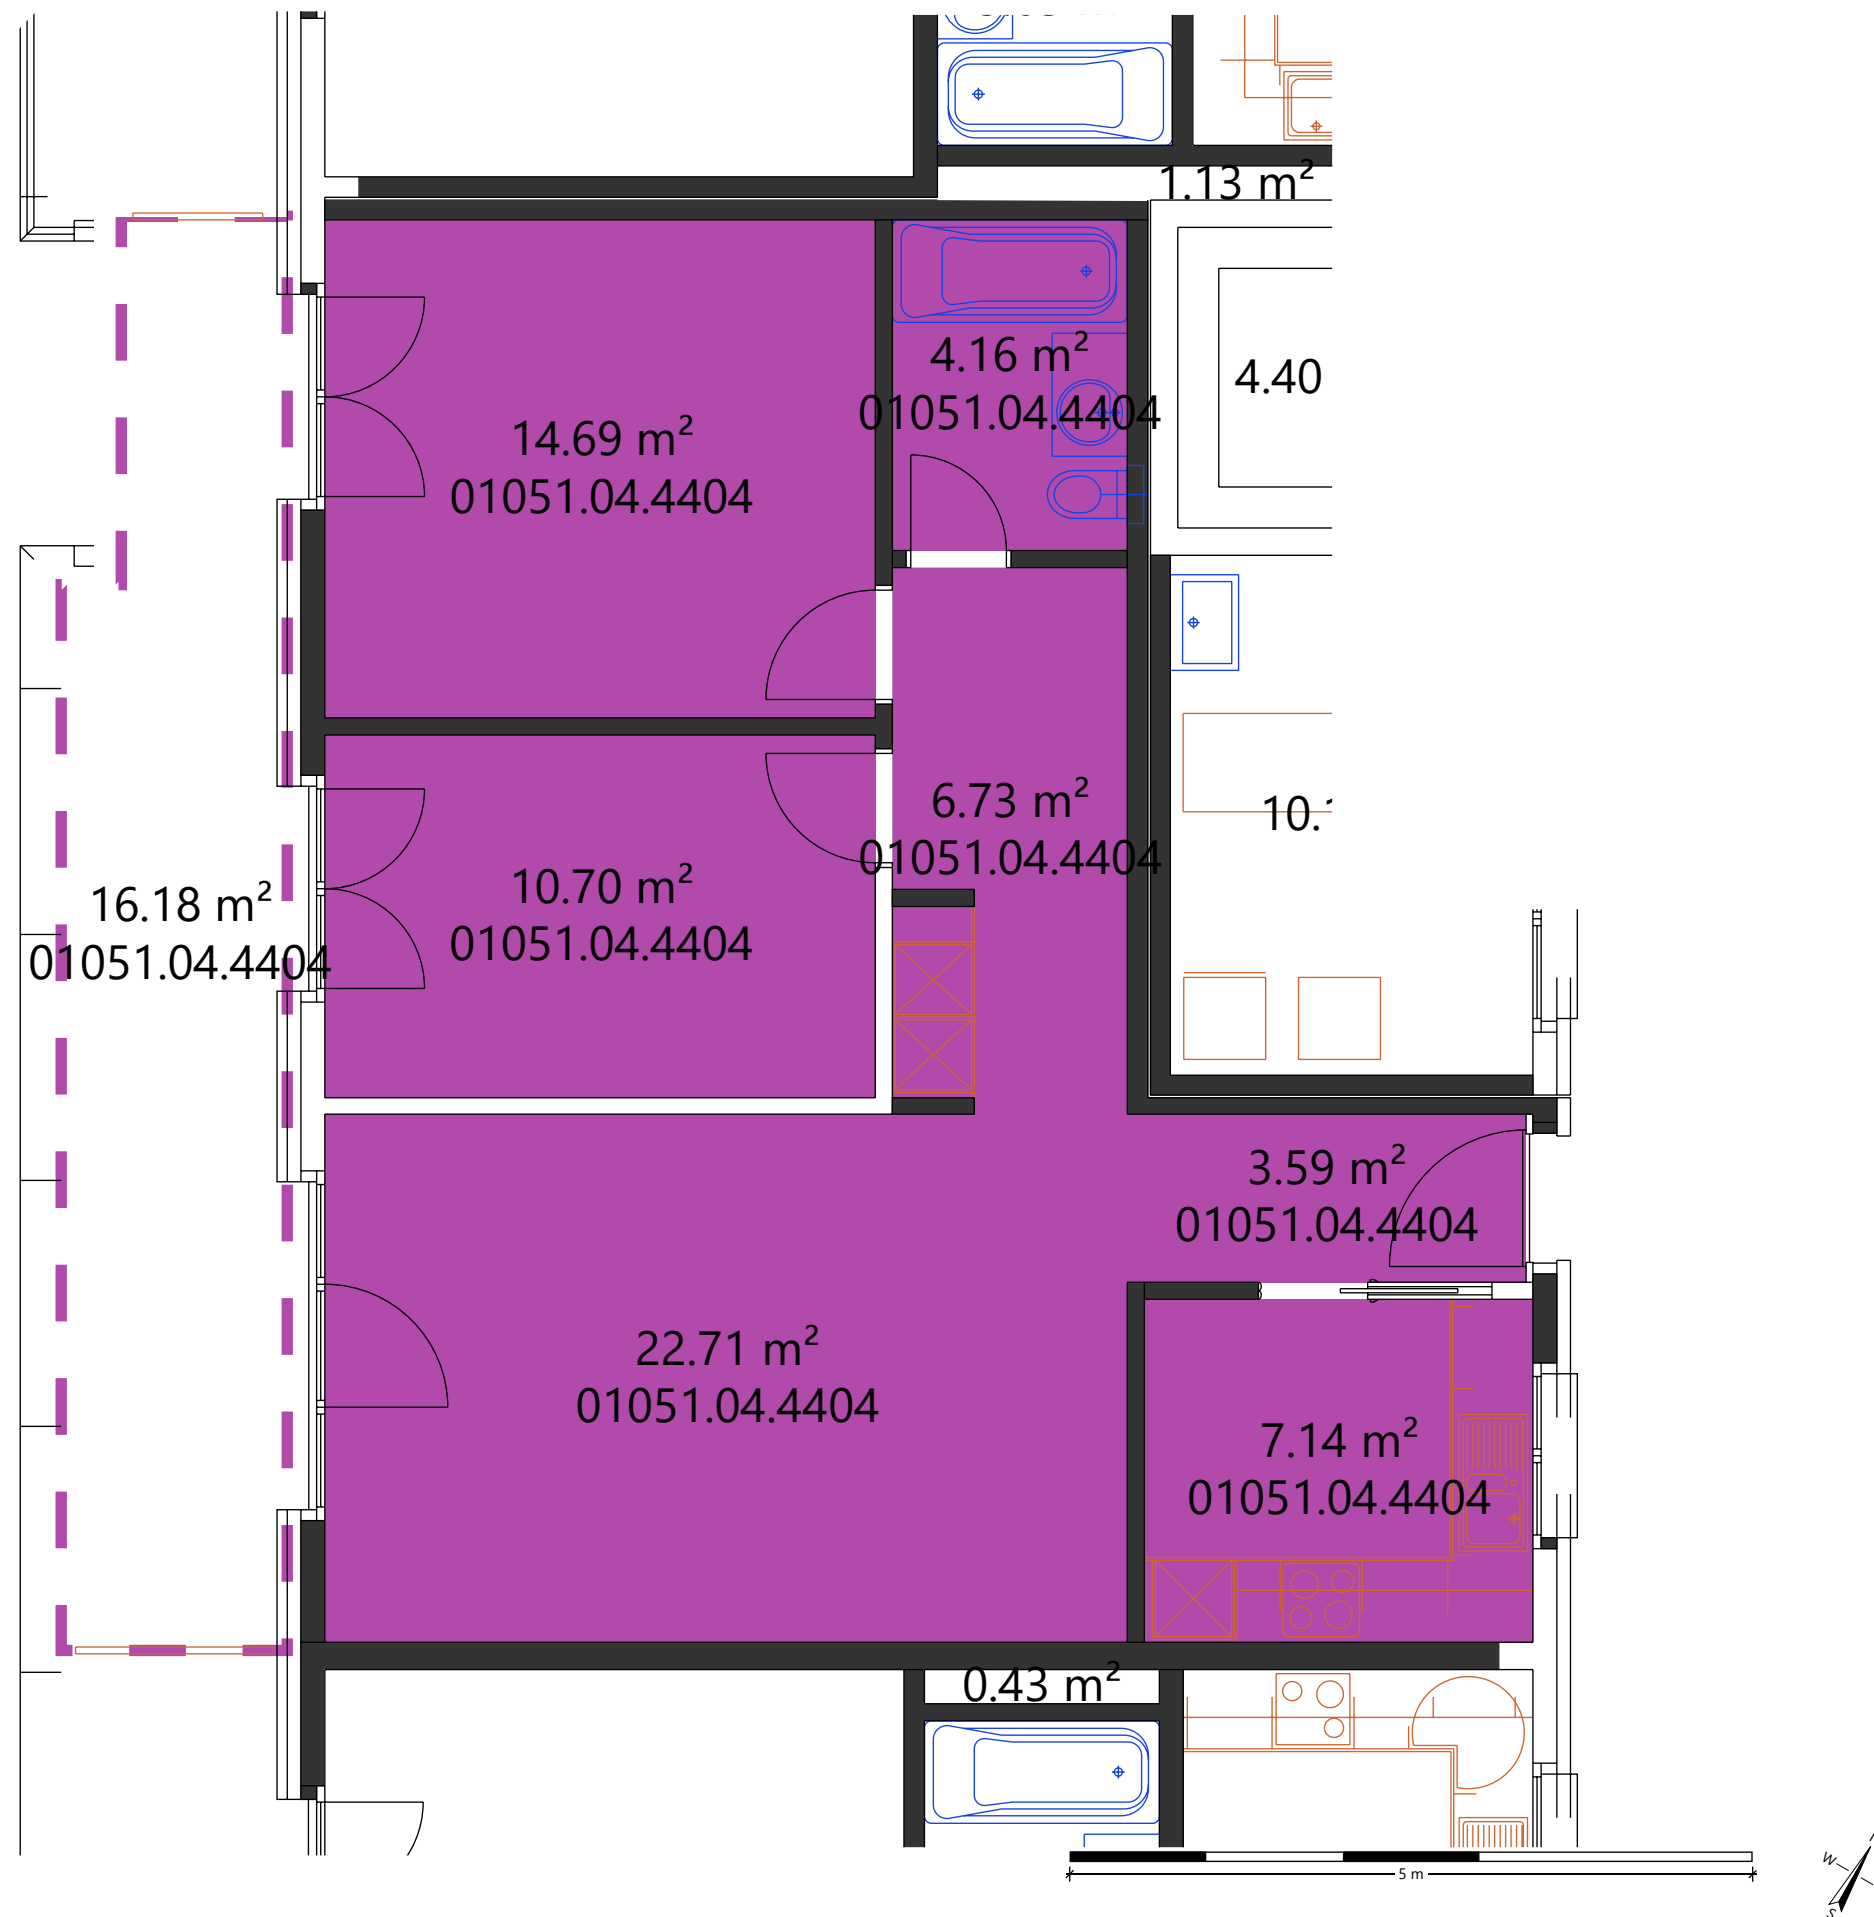

Mietobjekt	Fläche m2
01051.04.4404	69.72

AXA

AXA Investment Managers Schweiz AG
Affolternstrasse 42
8050 Zürich

4. Obergeschoss

Vermietungsplan **1:55**

Letzte Mutation:
04.11.2020

Druckdatum:
05.03.2021

Planformat
A3

01051 - Bahnhofstr. 15/17/Waffengasse 4 STWEG "Bellerhof"

**Bemerkung: Masse stammen aus
den Bestandsplänen!**