


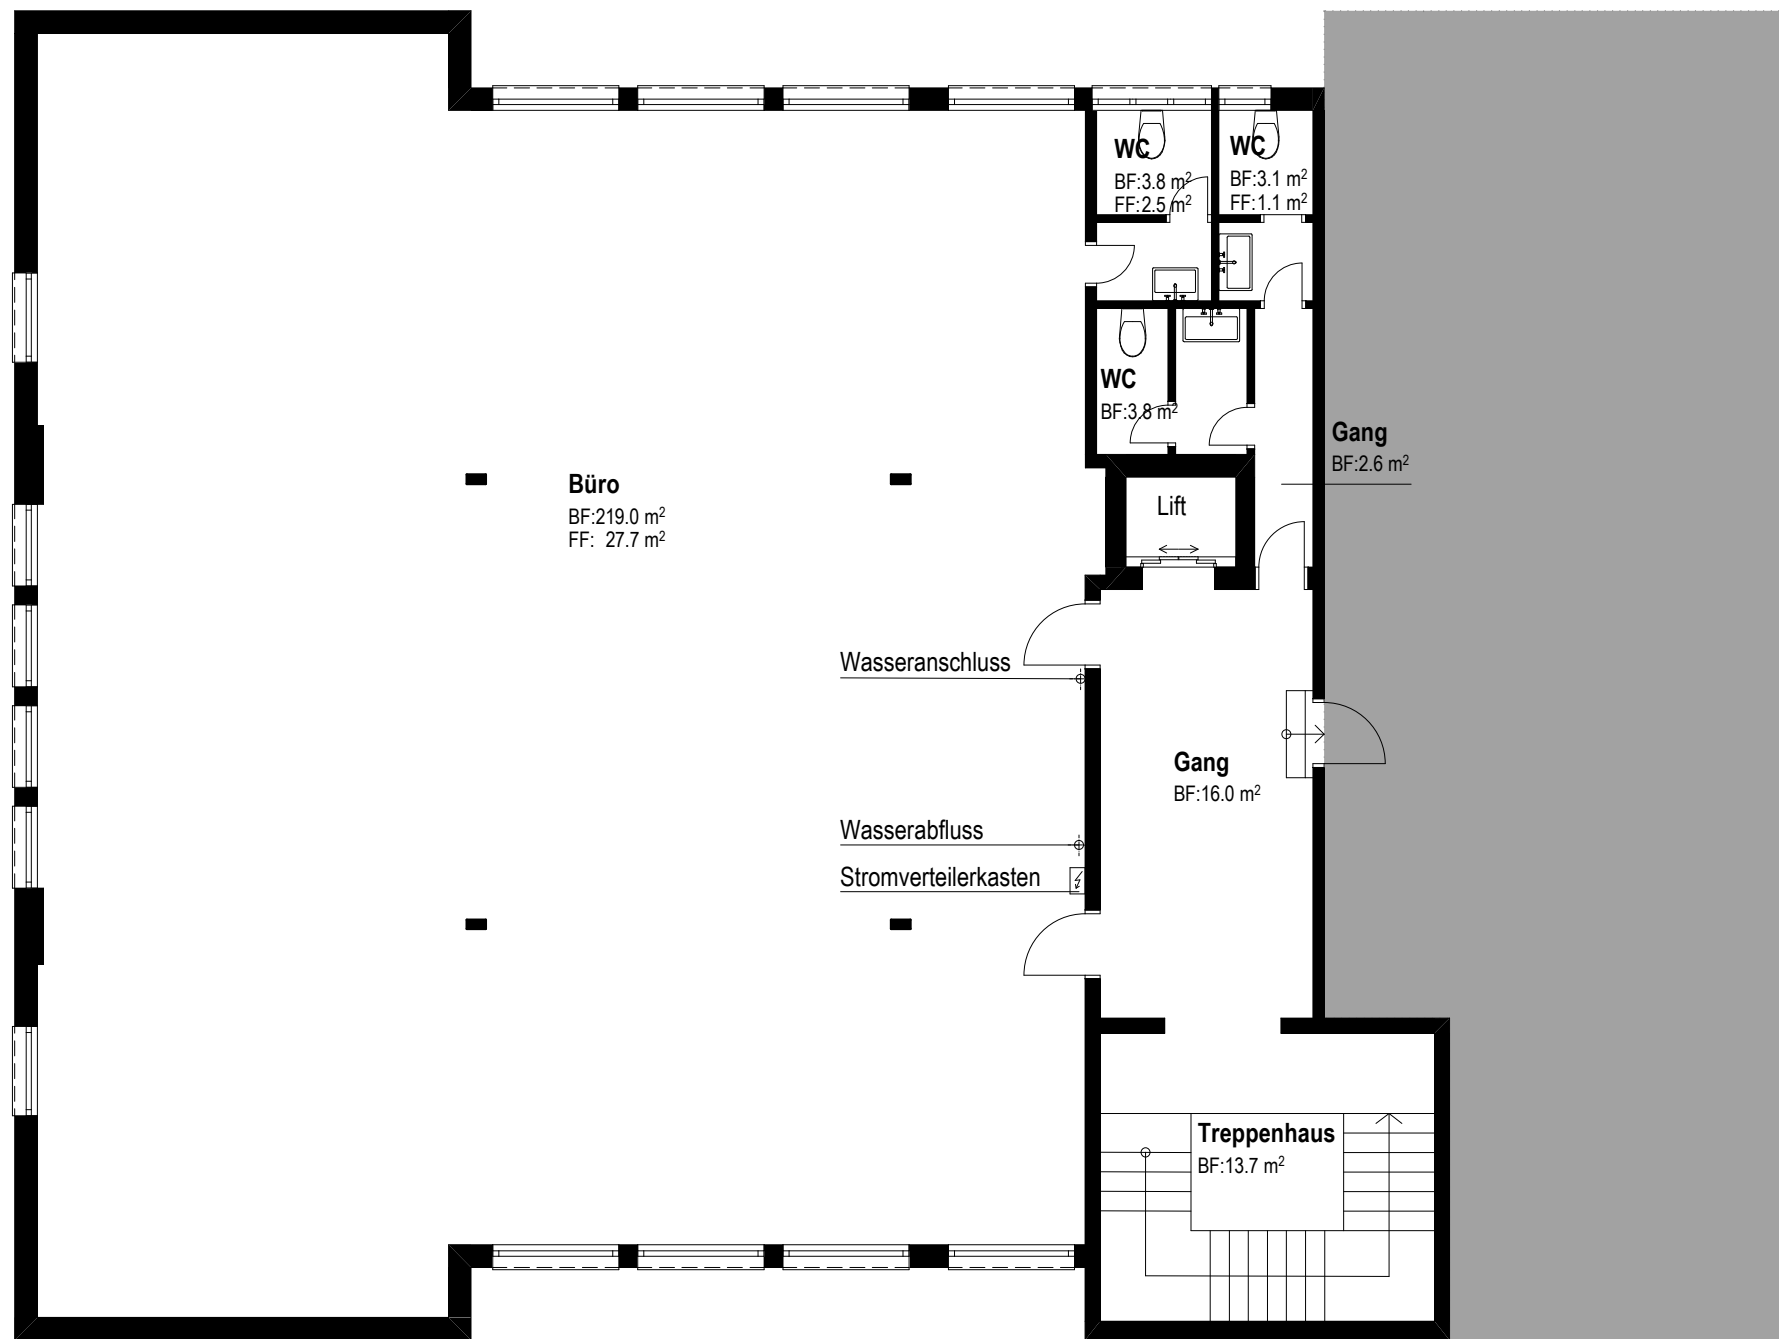

LG 140750 Geschäfts- und Wohngebäude Seestrasse 367, 8038 Zürich

Grundriss Dachgeschoss

SCHAEPPI GRUNDSTÜCKE

Zürich, 05.12.2025 T +41 (0)44 456 56 56

www.schaeppi.ch info@schaeppi.ch

T:\Bauteam\ZRH01104 OBJEKTE\ZÜRICH_8038\SEESTR_365+367_L1140750\2025_Sanierung Bürofläche (DG)\4 Planung\45 Pläne Schaeppi\Archicad\Seestrasse_367.pln

