

4½-ZIMMER-WOHNUNG

1.-2. OBERGESCHOSS

prima
SOLO
modern wohnen

Geissfluhstrasse 9/5, Haus D/E

4449.09.0101 4449.05.0101




4449.09.0201 4449.05.0201

NETTOWOHNFLÄCHE:

103.00 m²

LOGGIA:

9.80 m²

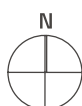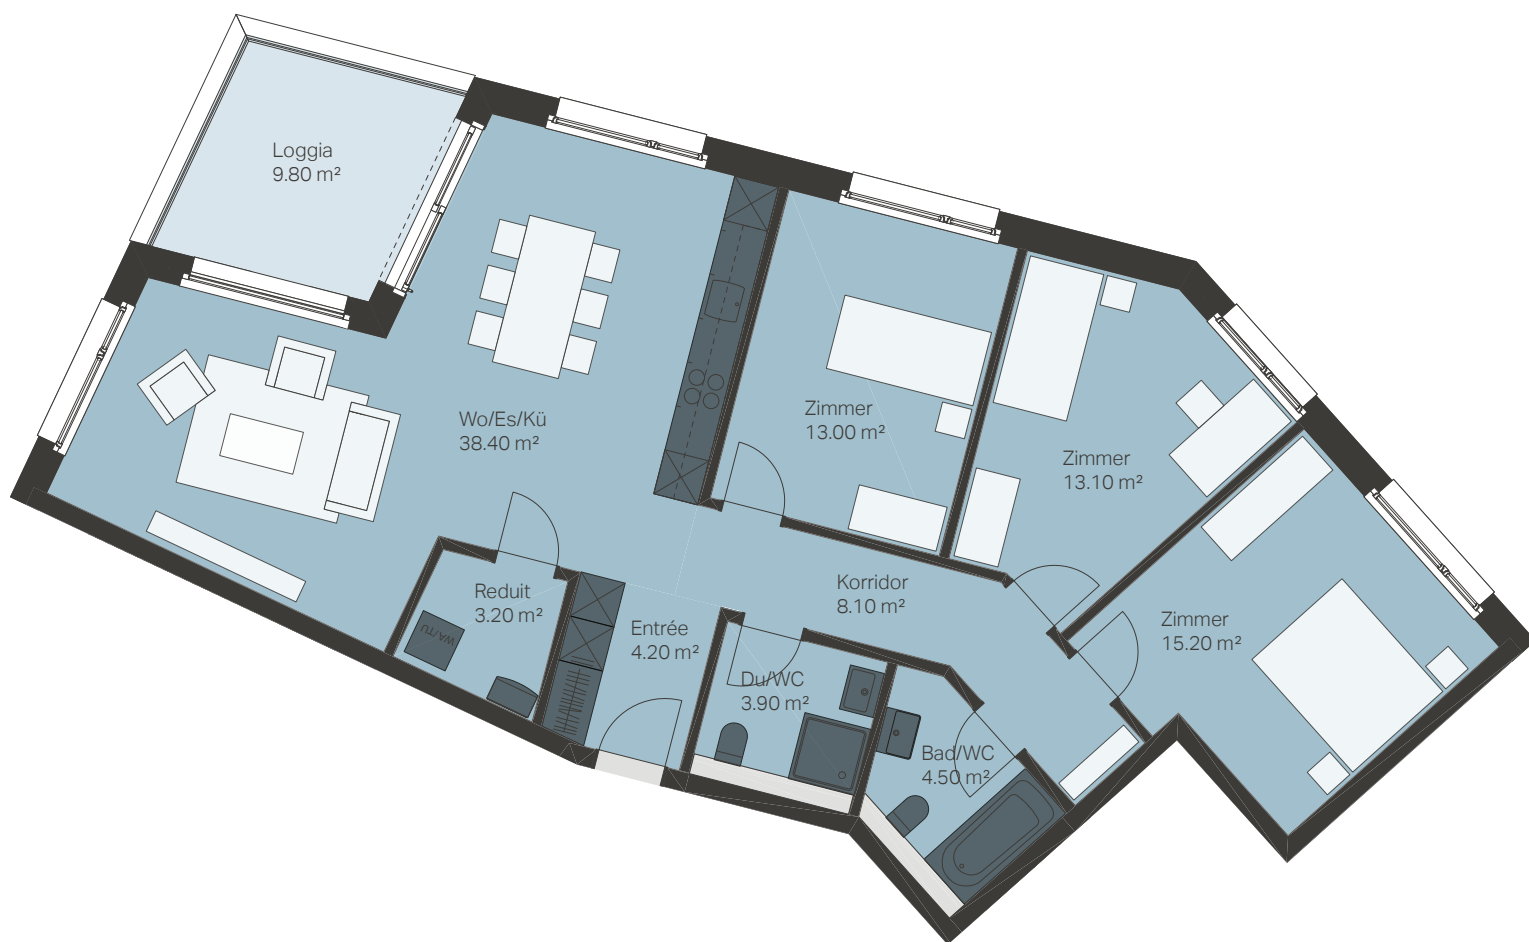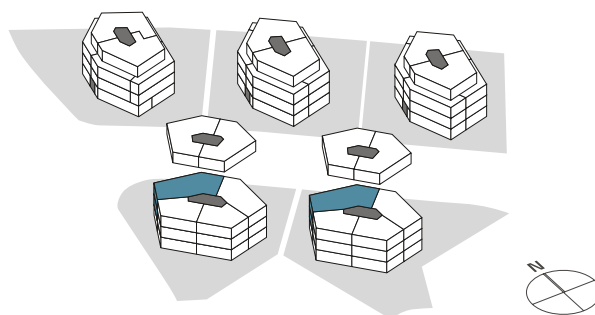

0 1 2 5m

helvetia
Immobilien

KONTAKT UND VERMIETUNG:

Helvetia Versicherungen, Immobilienbewirtschaftung Bern

Länggassstrasse 7, Postfach, 3001 Bern

T 058 280 74 85 immo.bern@helvetia.ch www.helvetia.ch/immobilien