



K-141


Bürogebäude

**Erdgeschoss**

M 1:400

22.05.2018

Änderungen vorbehalten, Alle Angaben ohne Gewähr.

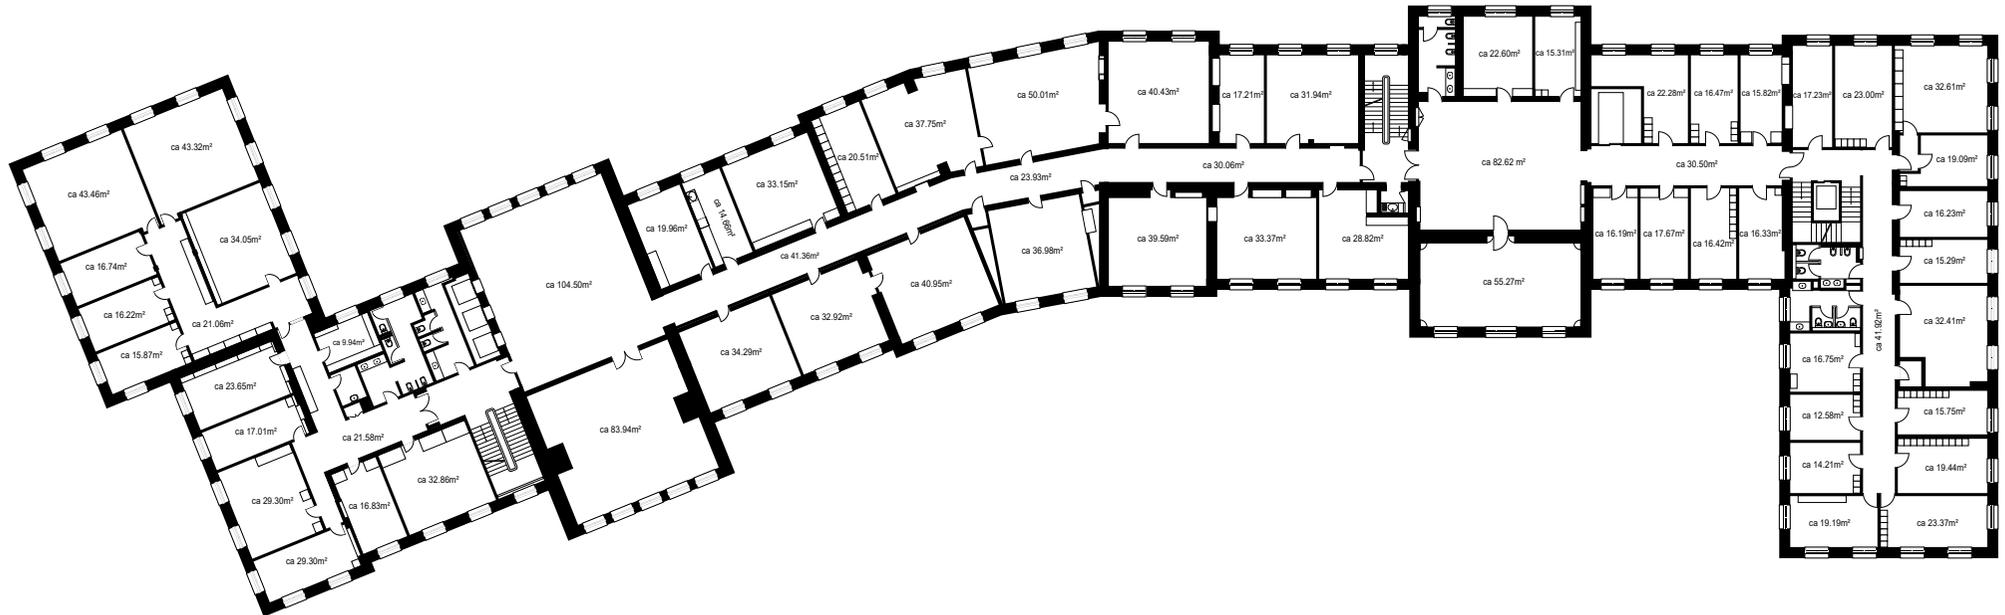

K-141

Bürogebäude


1. Obergeschoss


M 1:400

07.09.2016

Änderungen vorbehalten, Alle Angaben ohne Gewähr.



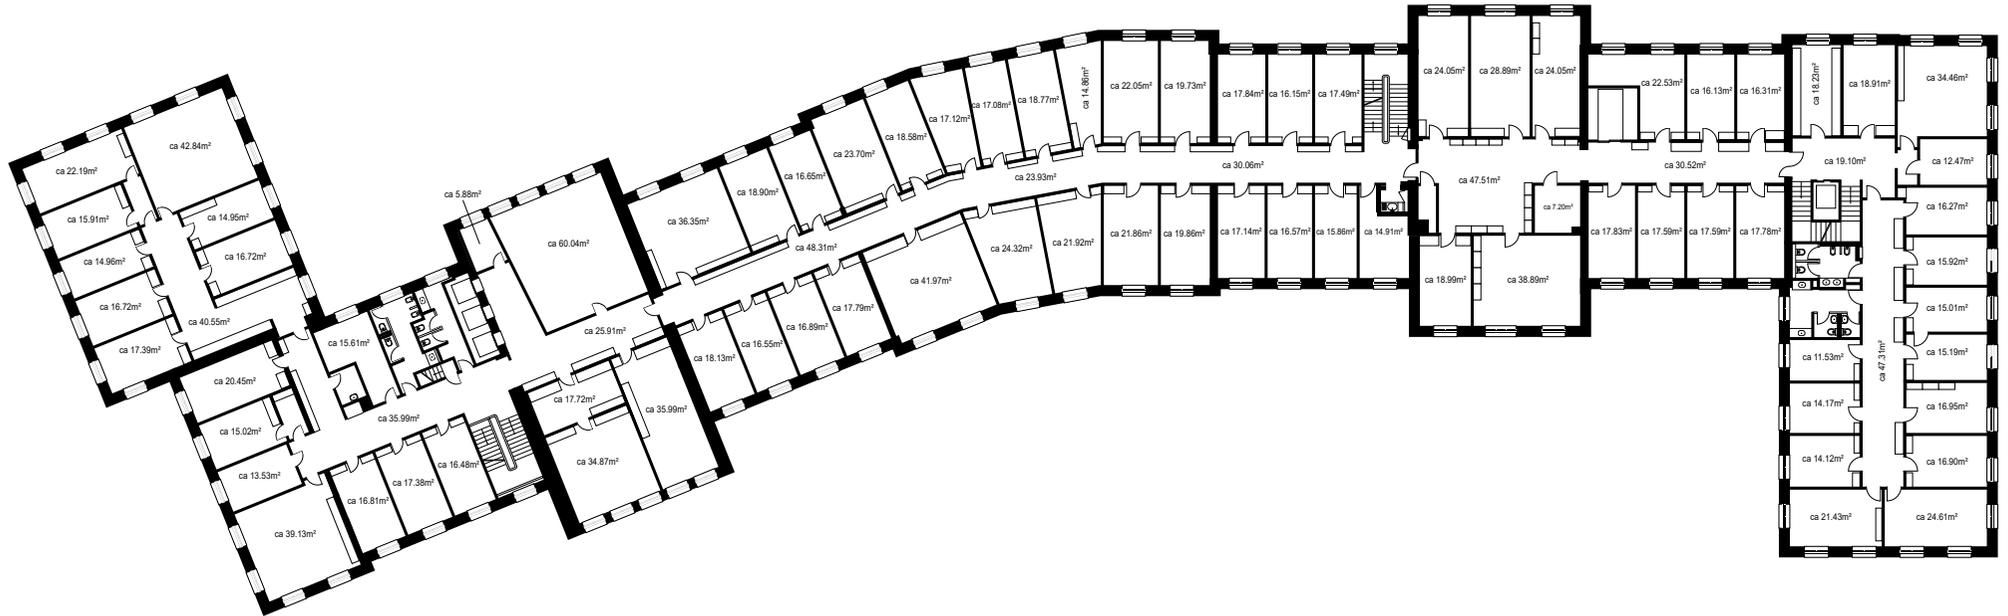

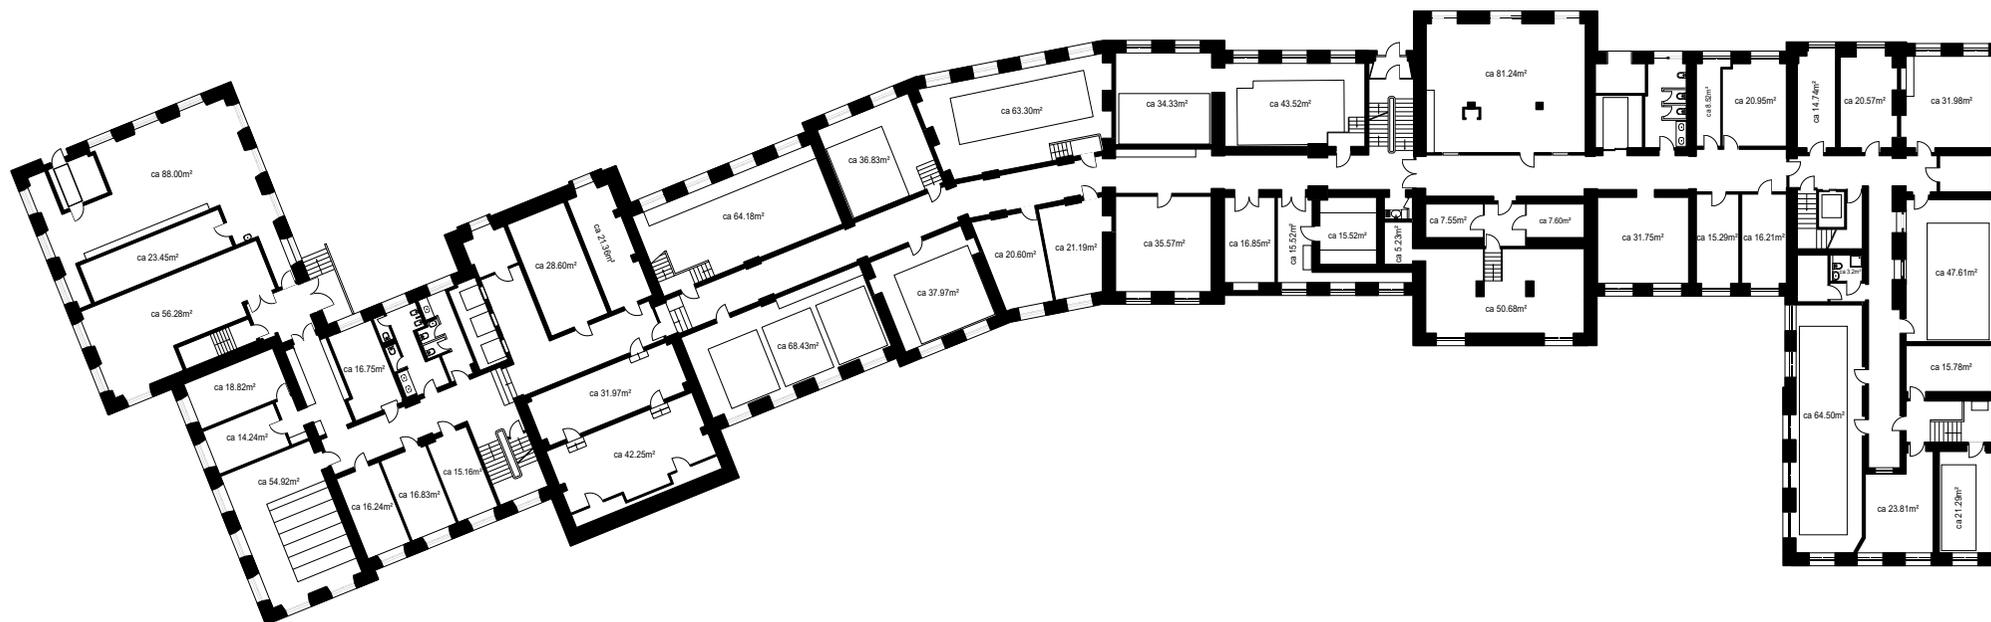

K-141

Bürogebäude

1. Untergeschoss

M 1:400

22.05.2018

Änderungen vorbehalten, Alle Angaben ohne Gewähr.