


3 - ZIMMERWOHNUNG - SUD

4 - ZIMMERWOHNUNG - SUD

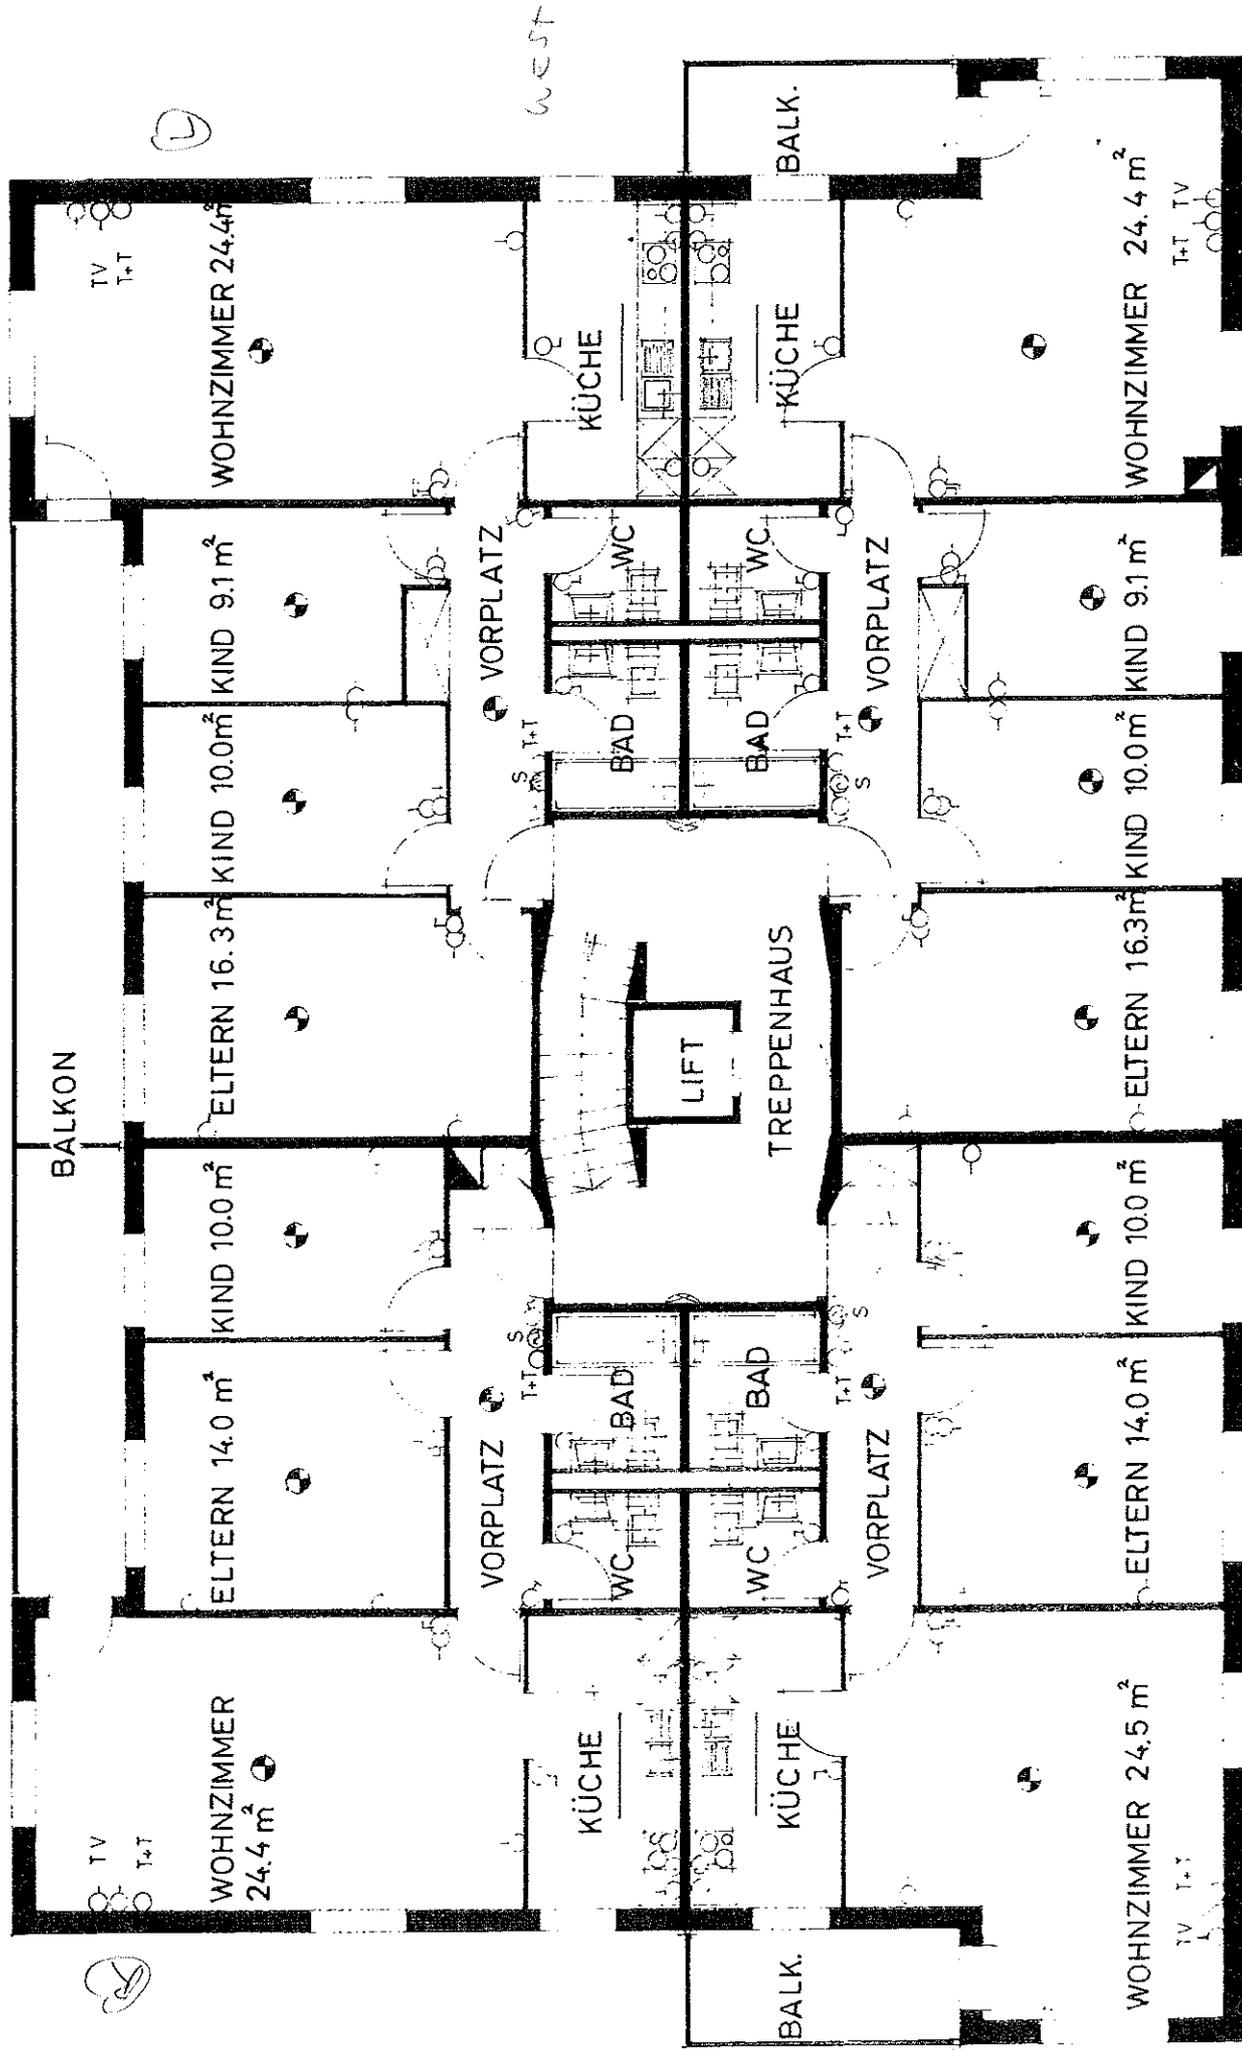

3 - ZIMMERWOHNUNG - NORD

4 - ZIMMERWOHNUNG - NORD



BLOCK B WIEDENHUBSTRASSE LIESTAL Nr. 47