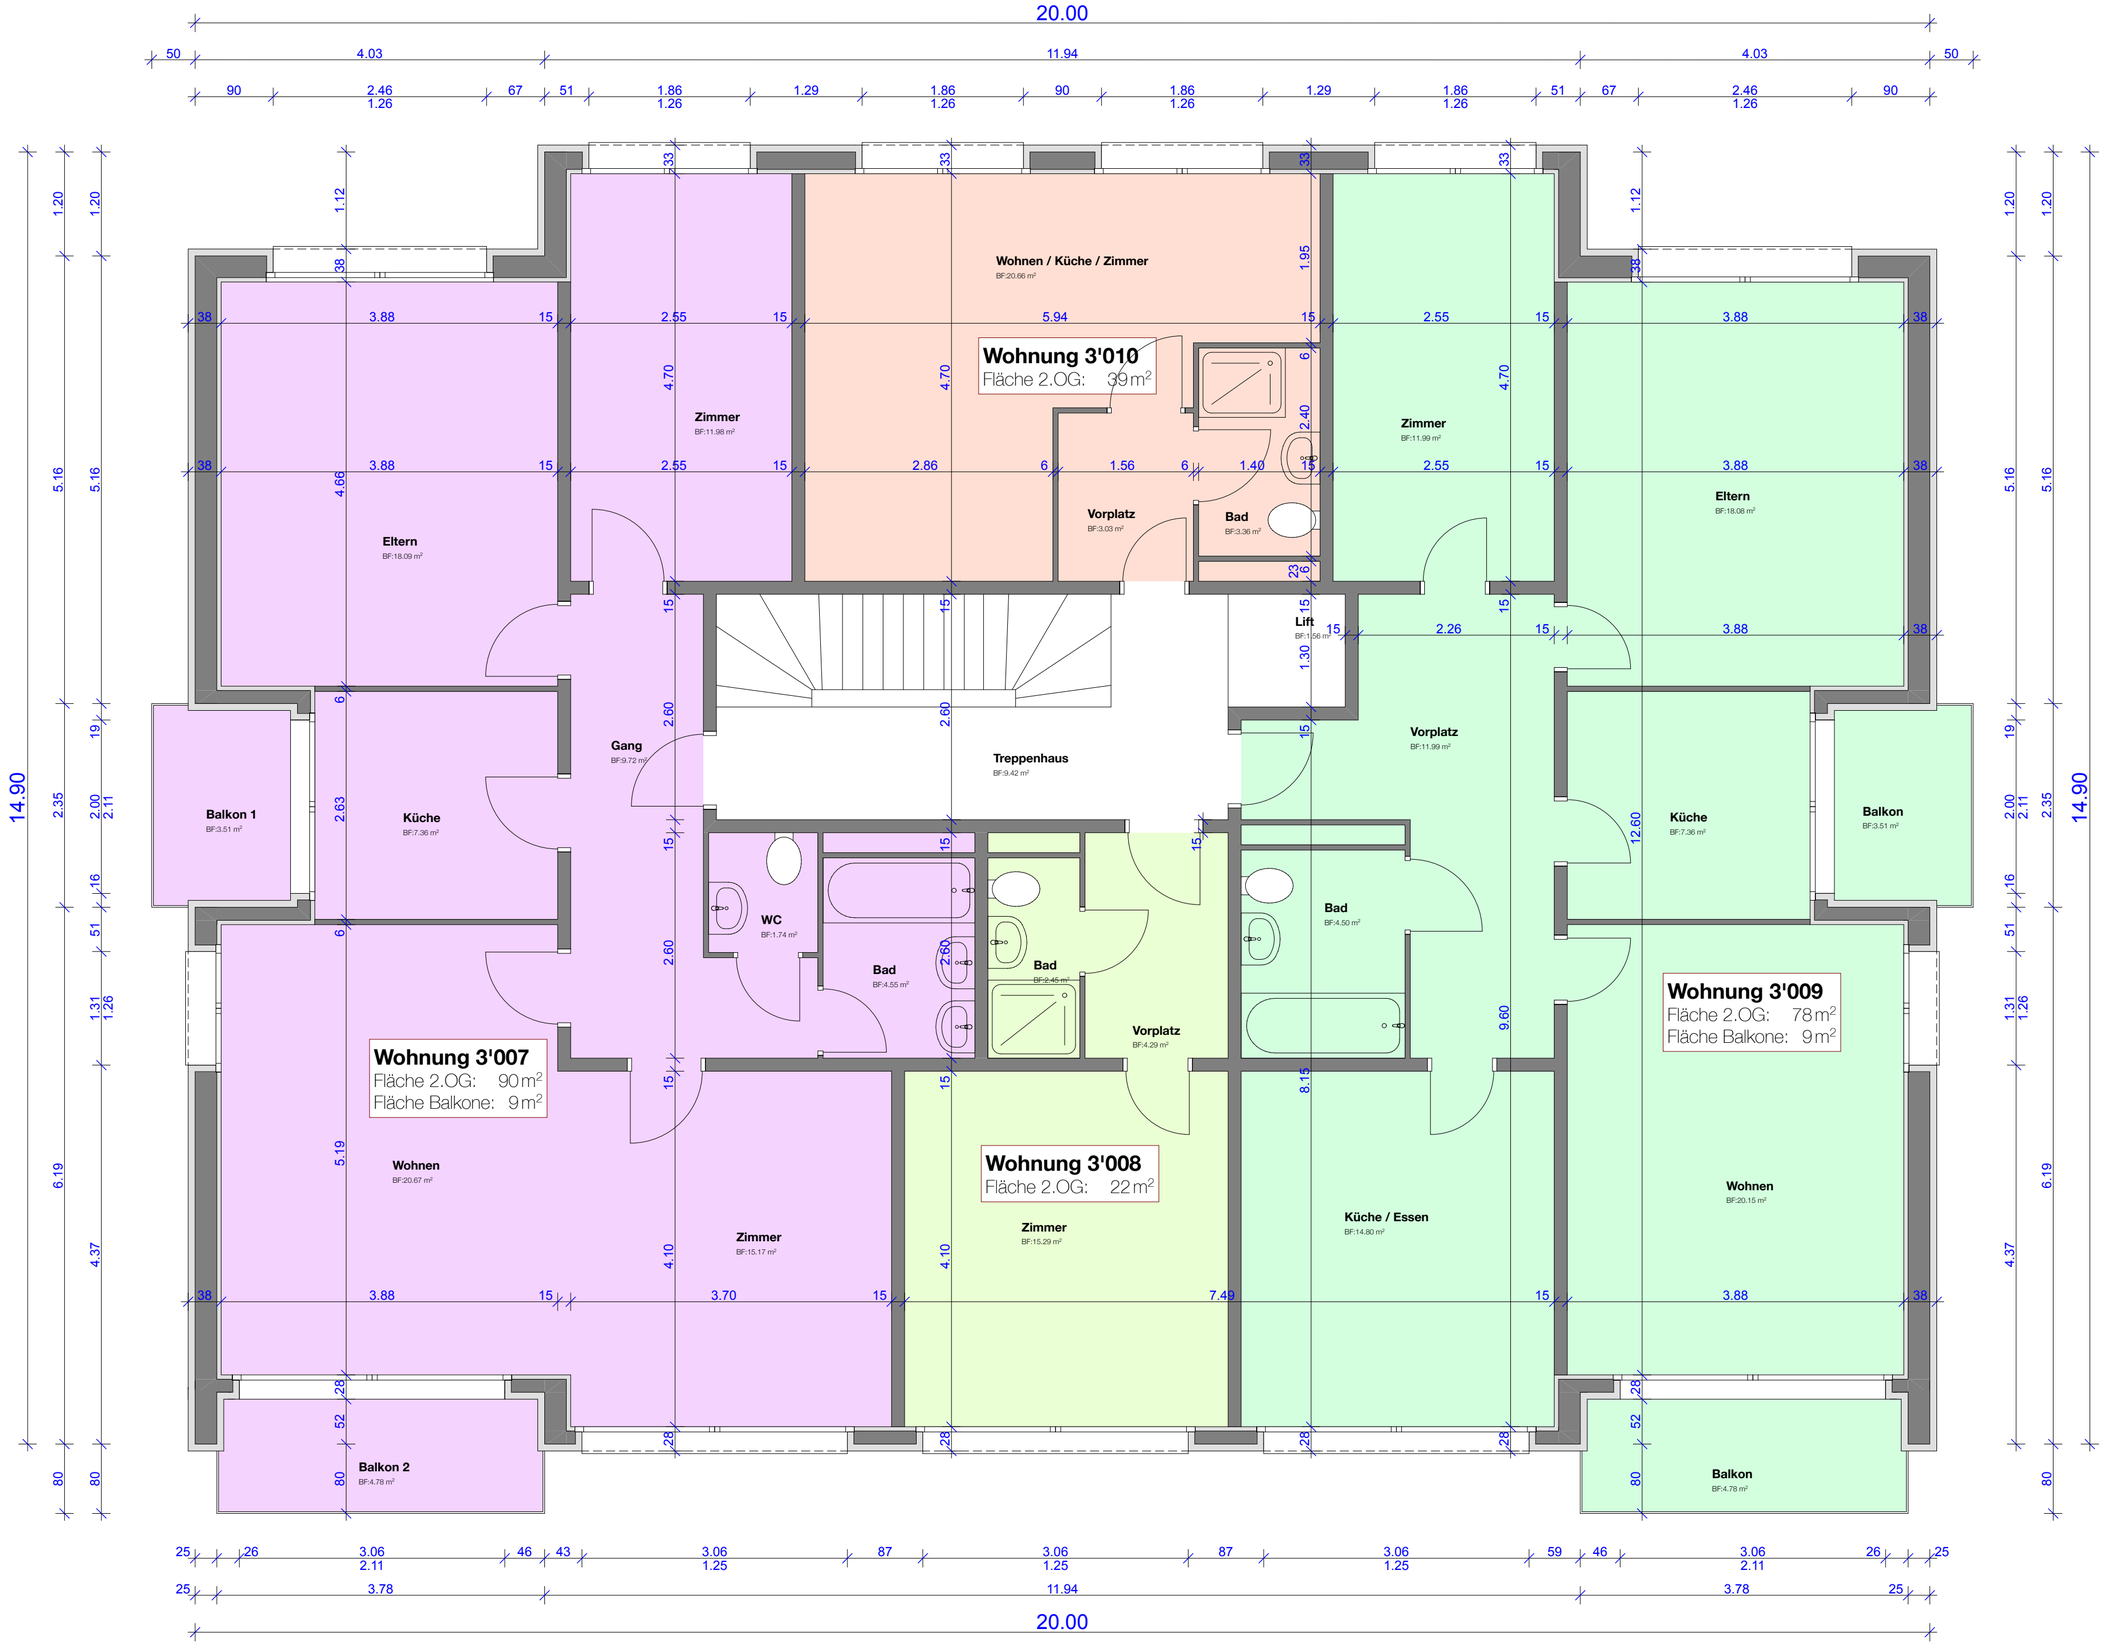

PETER GÜNTHERT ARCHITEKTUR AG
Hauptstrasse 26, 4431 BENNWIL, Tel. 061/951'19'91, Fax 061/953'79'93

Objekt: Wohn- und Geschäftshaus,Hauptstrasse 29, 4436 OBERDORF

Grundriss 2. Obergeschoss

MSST: 1:50

Plan-Nr. 4

PG