


MFH Sägemattstrasse 20
3097 Liebefeld

Normalgrundriss
4 1/2 ZI - WOHNUNG
Bruttogeschossfläche BGF 98.4 m²

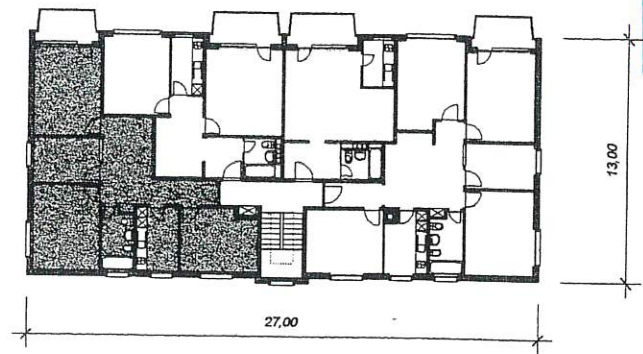

Haus Mst 1 : 400




Wohnungsgrundriss Mst 1 : 100





Grundbuchplan 2. Obergeschoss

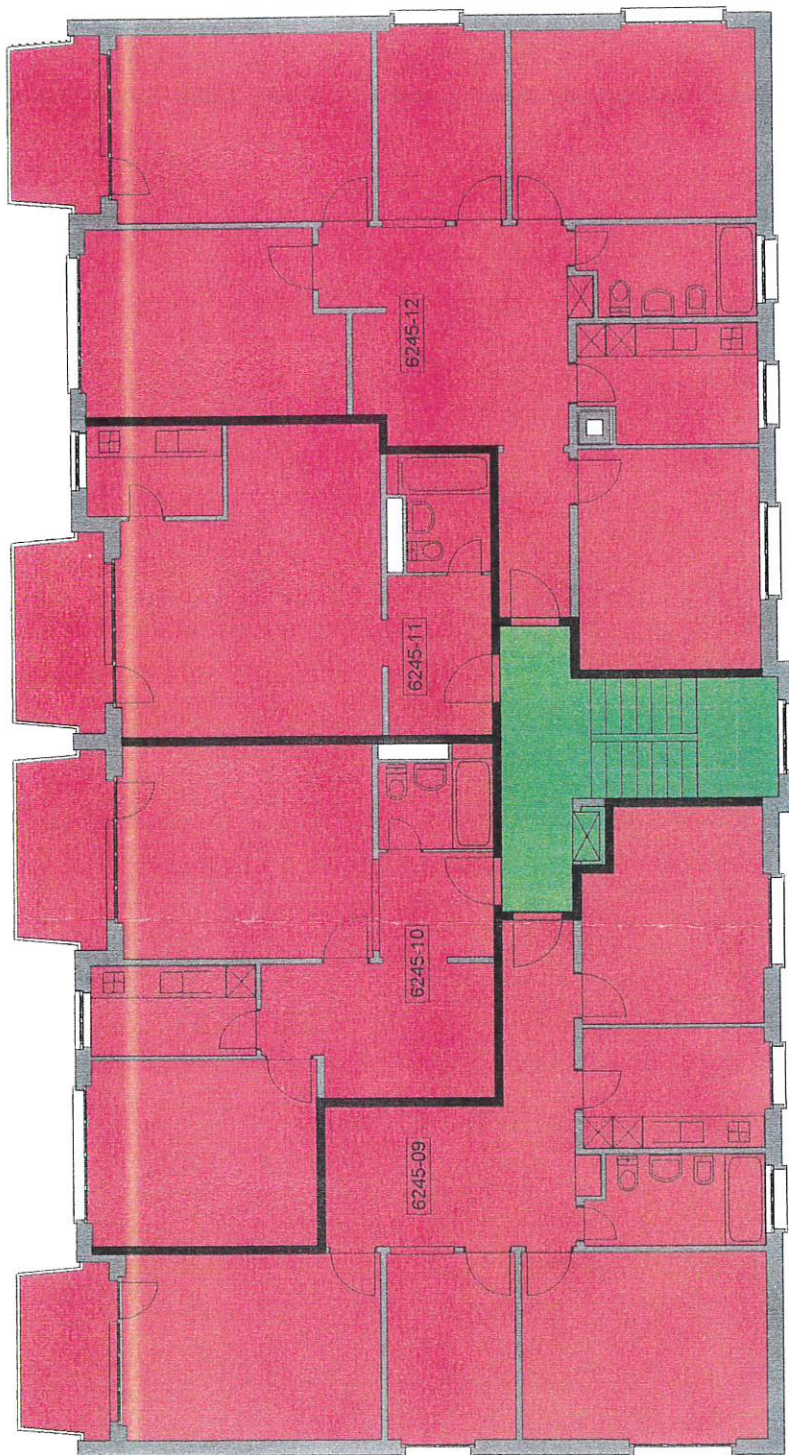

 Gemeinschaftliche Nutzung	6245-01	Wohnung 01	6245-05	Wohnung 05	6245-09	Wohnung 09	6245-13	Wohnung 13
	6245-02	Wohnung 02	6245-06	Wohnung 06	6245-10	Wohnung 10	6245-14	Wohnung 14
	6245-03	Wohnung 03	6245-07	Wohnung 07	6245-11	Wohnung 11	6245-15	Wohnung 15
	6245-04	Wohnung 04	6245-08	Wohnung 08	6245-12	Wohnung 12	6245-16	Wohnung 16

RUDOLF BEYELER
ARCHITEKTEN AG
WATTENWYLWEG 9
3006 BERN
TEL 031 352 91 72