


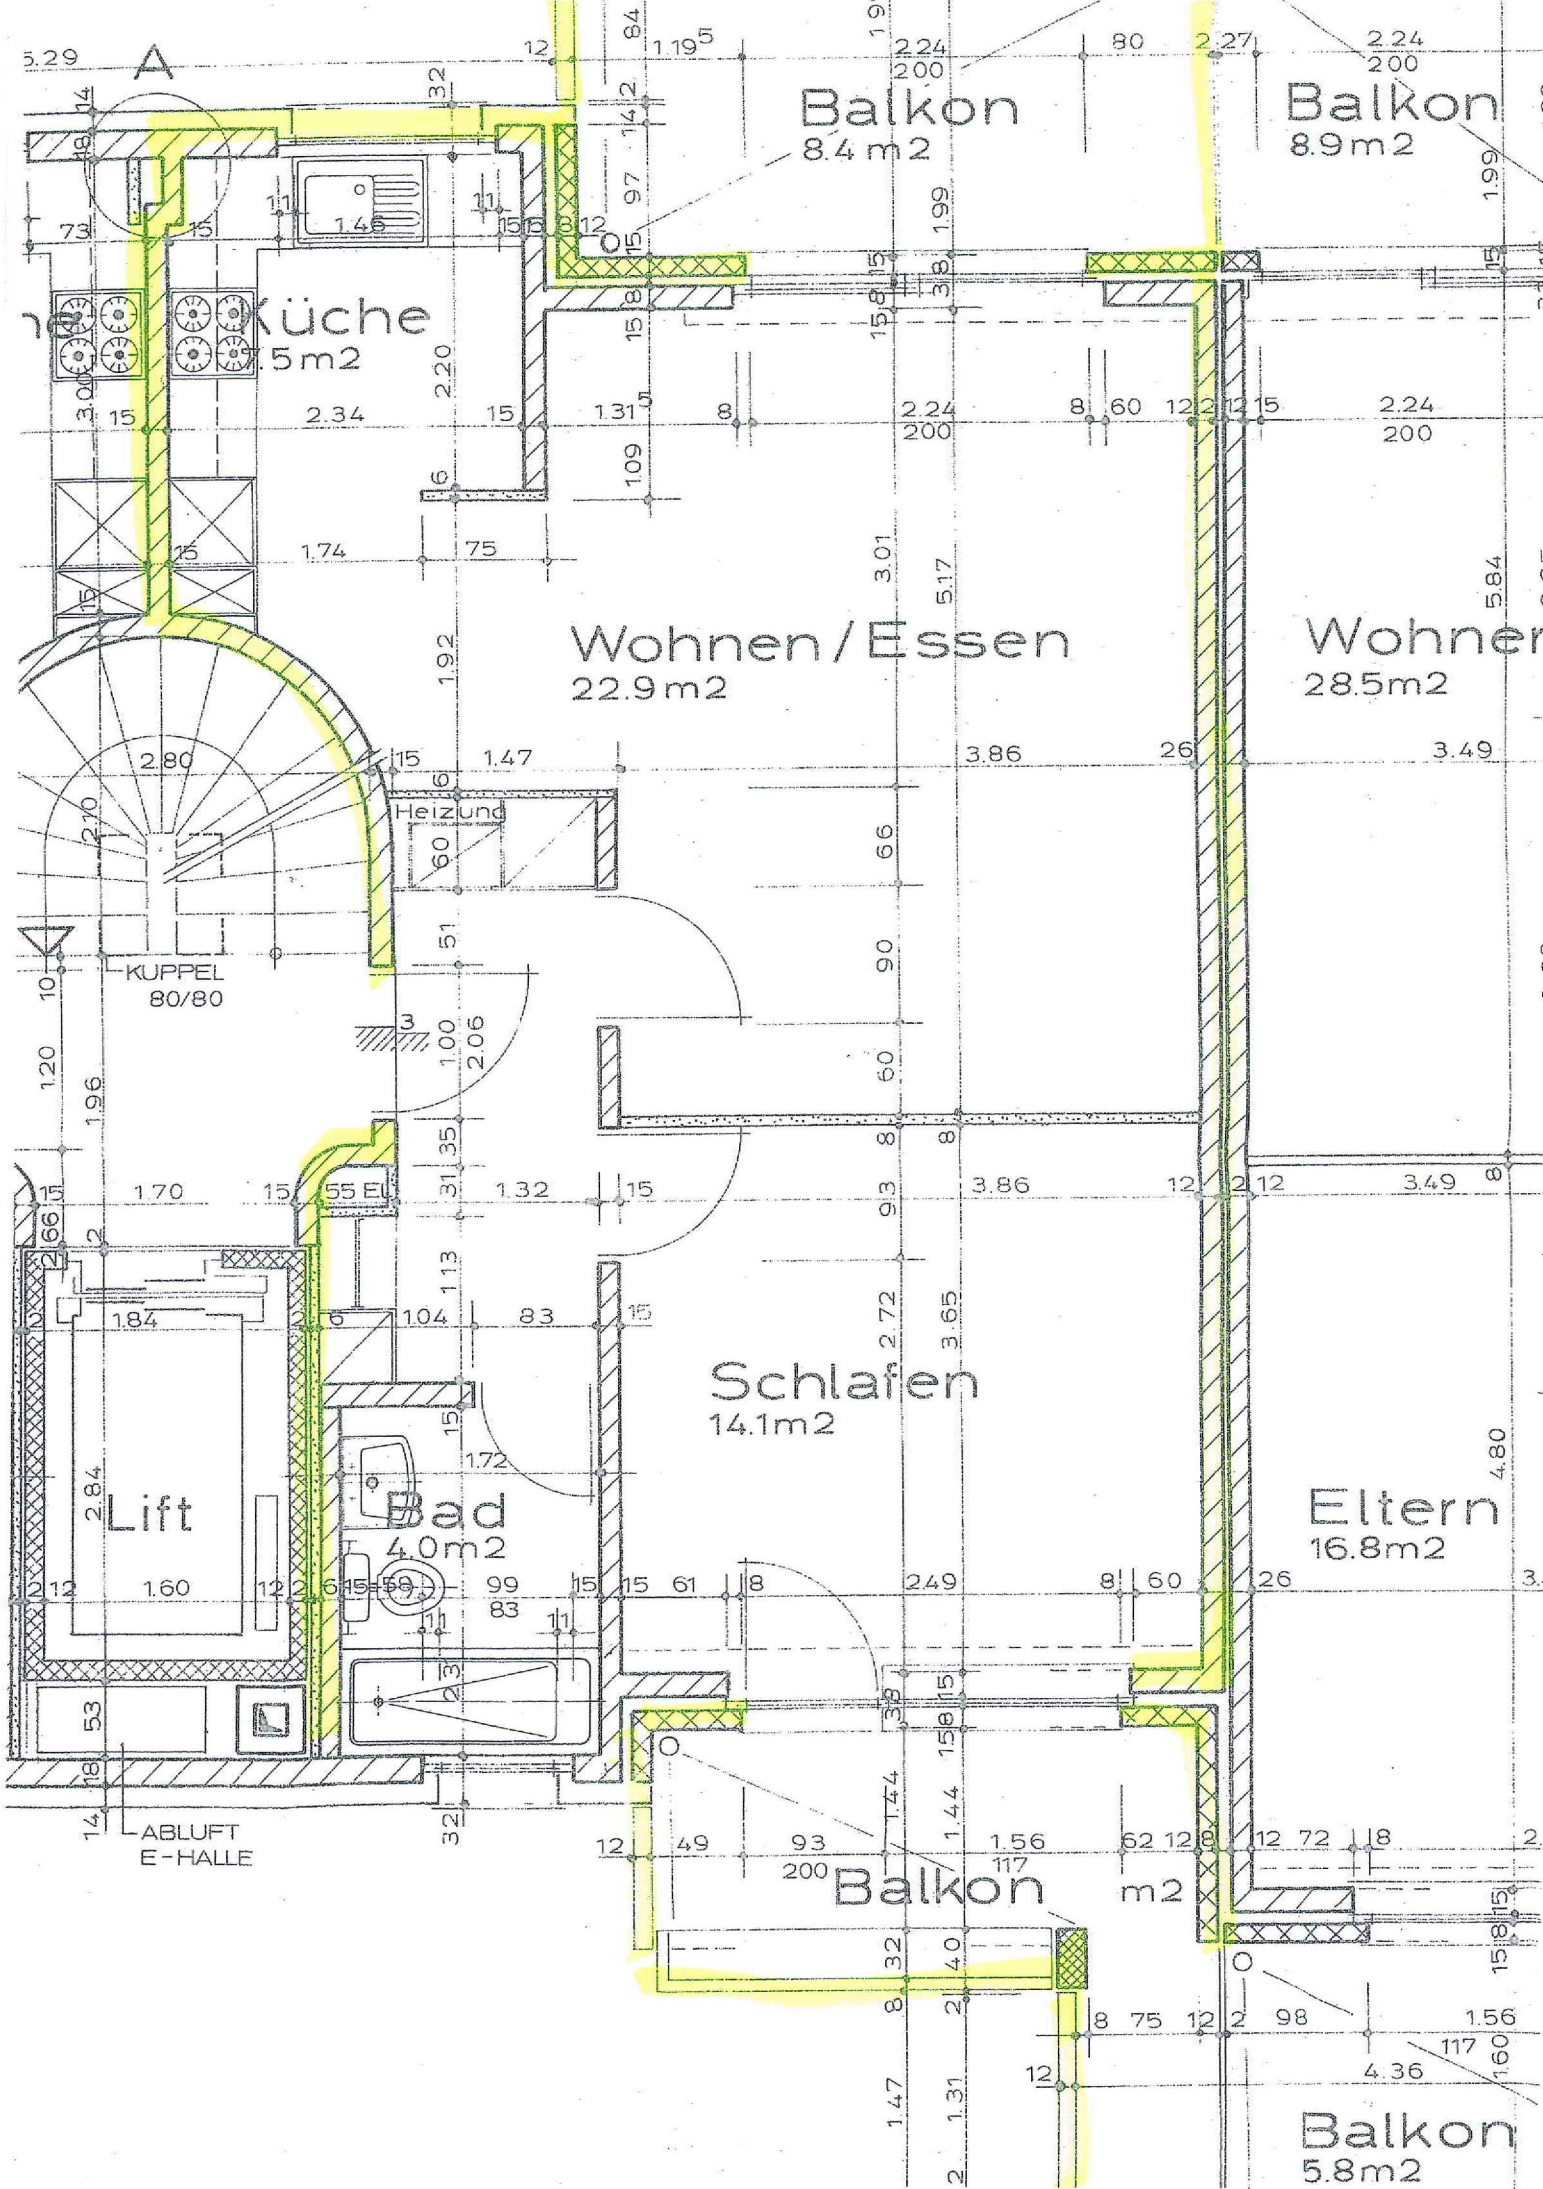

Balkon
8.4 m²

Balkon
8.9 m²

Küche
7.5 m²

Wohnen/Essen
22.9 m²

Wohnen
28.5 m²

Schlafen
14.1 m²

Eltern
16.8 m²

Bad
4.0 m²

Lift

Balkon
m²

Balkon
5.8 m²