


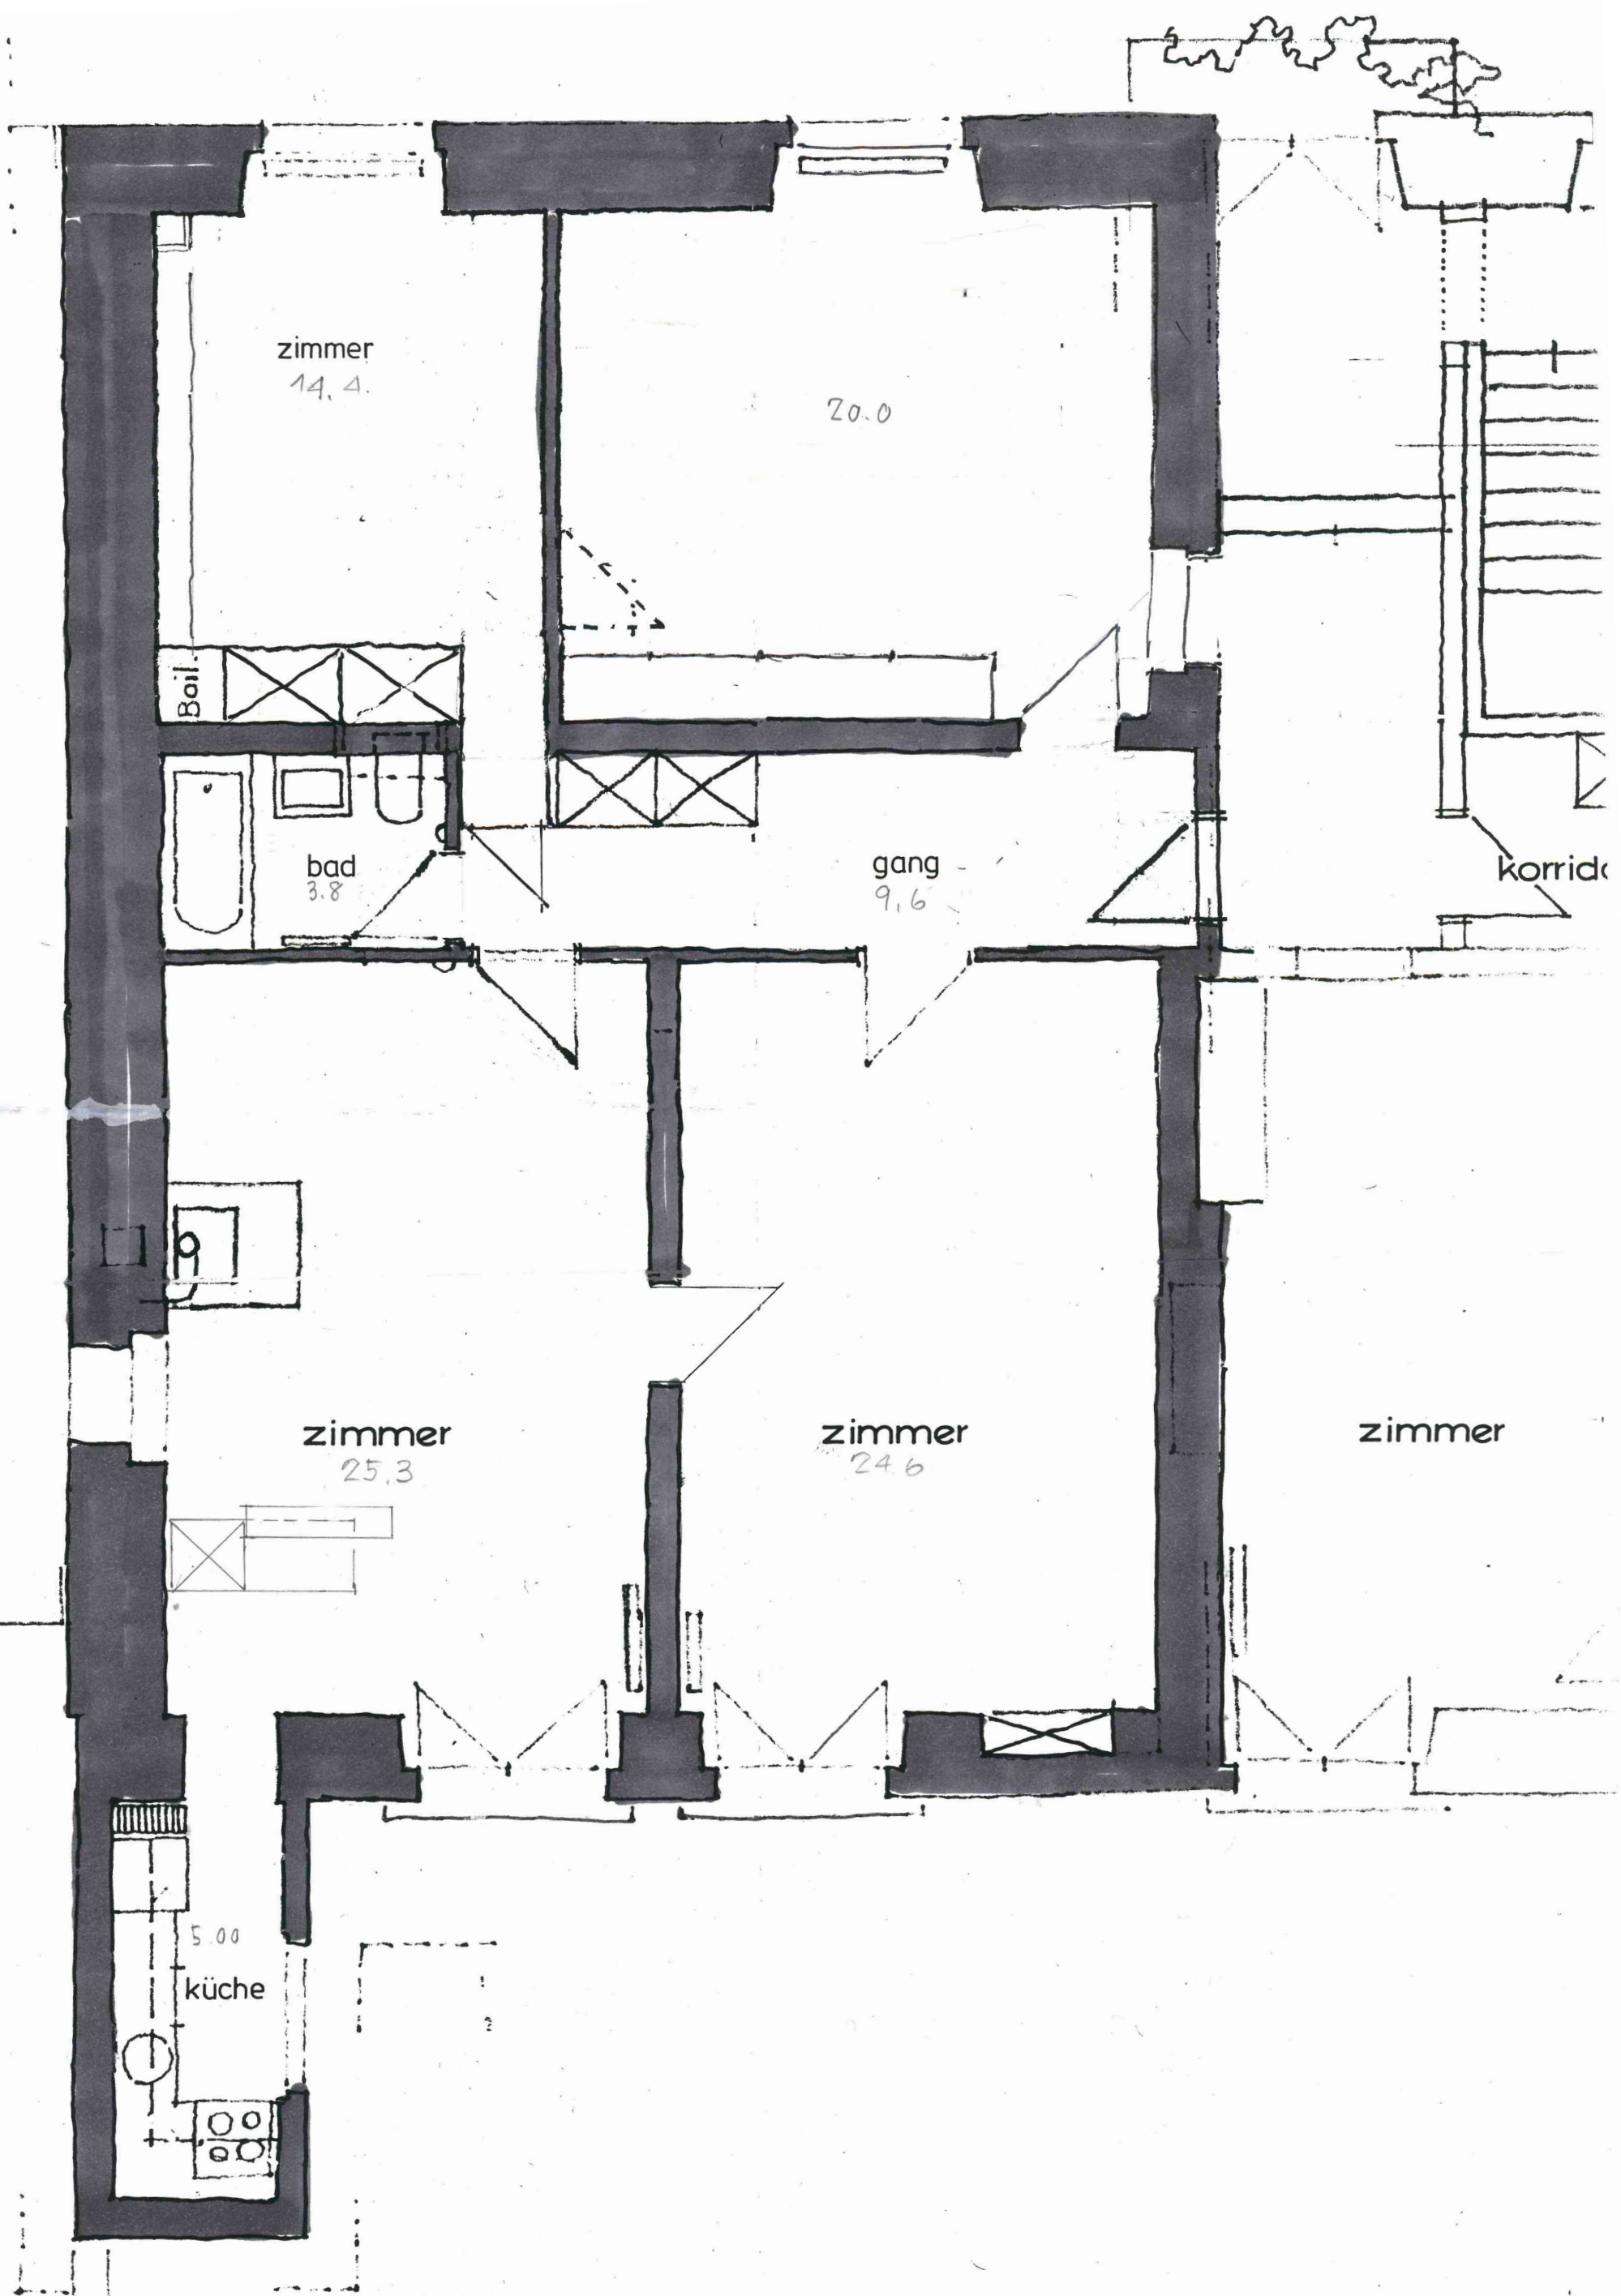

Liegenschaft Hermesbühlplatz 3 Solothurn Wohnung 1.06 West
 André Miserez Architekt Solothurn Tel. 6. 032 622 46 22 Vera Miserez