


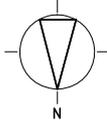

BKG ARCHITEKTEN AG
 Hans-Peter Bartsch, Ceesd Kuenzle, Christian Gerber, Christof Geyer
 Munchsteig 10, Tel. 044.385.93.11
 8008 Zurich, Fax 044.385.93.10
 www.bkg.ch, e-mail: info@bkg.ch

PROJ.NR.	BAUHERR UND PROJEKT
1014	SWISS LIFE AG, GENERAL GUISAN QUAI 40, 8022 ZÜRICH WOHNÜBERBAUUNG KLEINDORFSTRASSE, UETIKON AM SEE
PLAN.NR.	PLAN
1114	PROJEKTPLAN SANIERUNG BLOCK A: 2.OBERGESCHOSS
DATEI	\\s:\daten\1014_Kleindorf_Uetikon\004_Vermittlung\pfe-Sanierung\114_Block_A_2.OB\114_Block_A_2.03.02.dwg
ZÜRICH, DEN	DER BAUHERR


REV. 21.09.12/21.02.13/05.03.13/15.04.13/07.05.13



± 0.00 = 491.10 M.ü.M.

HAUS 2
KLEINDORFSTR. 111

HAUS 1
KLEINDORFSTR. 109

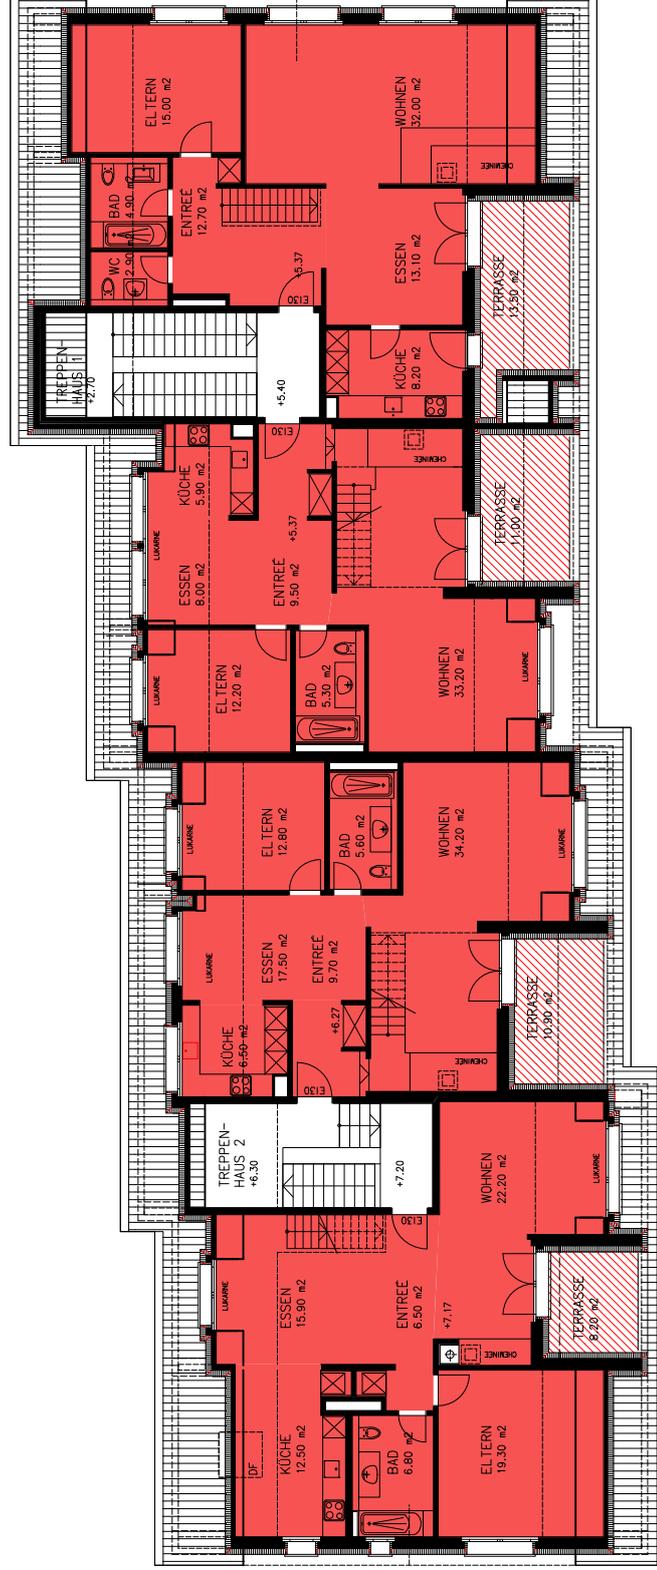


3 1/2 ZIMMER-WOHNUNG	3 1/2 ZIMMER-WOHNUNG	3 1/2 ZIMMER-WOHNUNG	3 1/2 ZIMMER-WOHNUNG	4 1/2 ZIMMER-WOHNUNG	5
12	11	6	11	5	
NETTOGESCHOSSFLÄCHE	NETTOGESCHOSSFLÄCHE	NETTOGESCHOSSFLÄCHE	NETTOGESCHOSSFLÄCHE	NETTOGESCHOSSFLÄCHE	NETTOGESCHOSSFLÄCHE
125.70 m ²	119.40 m ²	12.80 m ²	111.80 m ²	146.50 m ²	146.50 m ²
AUSSENNUTZFLÄCHE	AUSSENNUTZFLÄCHE	AUSSENNUTZFLÄCHE	AUSSENNUTZFLÄCHE	AUSSENNUTZFLÄCHE	AUSSENNUTZFLÄCHE
8.20 m ²	10.90 m ²	10.90 m ²	11.00 m ²	13.50 m ²	13.50 m ²




BKG ARCHITEKTEN AG
 Hans-Peter Bartsch, Ceesd Kuenzle, Christian Gerber, Christof Geyer
 Münchsteig 10, Tel. 044.385.93.11
 8008 Zürich, Fax 044.385.93.10
 www.bkg.ch, e-mail: info@bkg.ch

PROJNR.	BAUHERR UND PROJEKT
1014	SWISS LIFE AG, GENERAL GUISAN QUAI 40, 8022 ZÜRICH WOHNÜBERBAUUNG KLEINDORFSTRASSE, UETIKON AM SEE
PLANNR.	PLAN
115	PROJEKTPLAN SANIERUNG BLOCK A: DACHGESCHOSS
DATEI	D:\Daten\1014_Kleindorf_Likarner\004_Vermittlungsfläche_Sanierung\115_Block_A_DS.p2d
ZÜRICH, DEN	DER ARCHITEKT
	DER BAUHERR

REV. 21.02.13/07.05.13

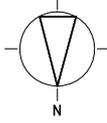

± 0.00 = 491.10 M.ü.M.

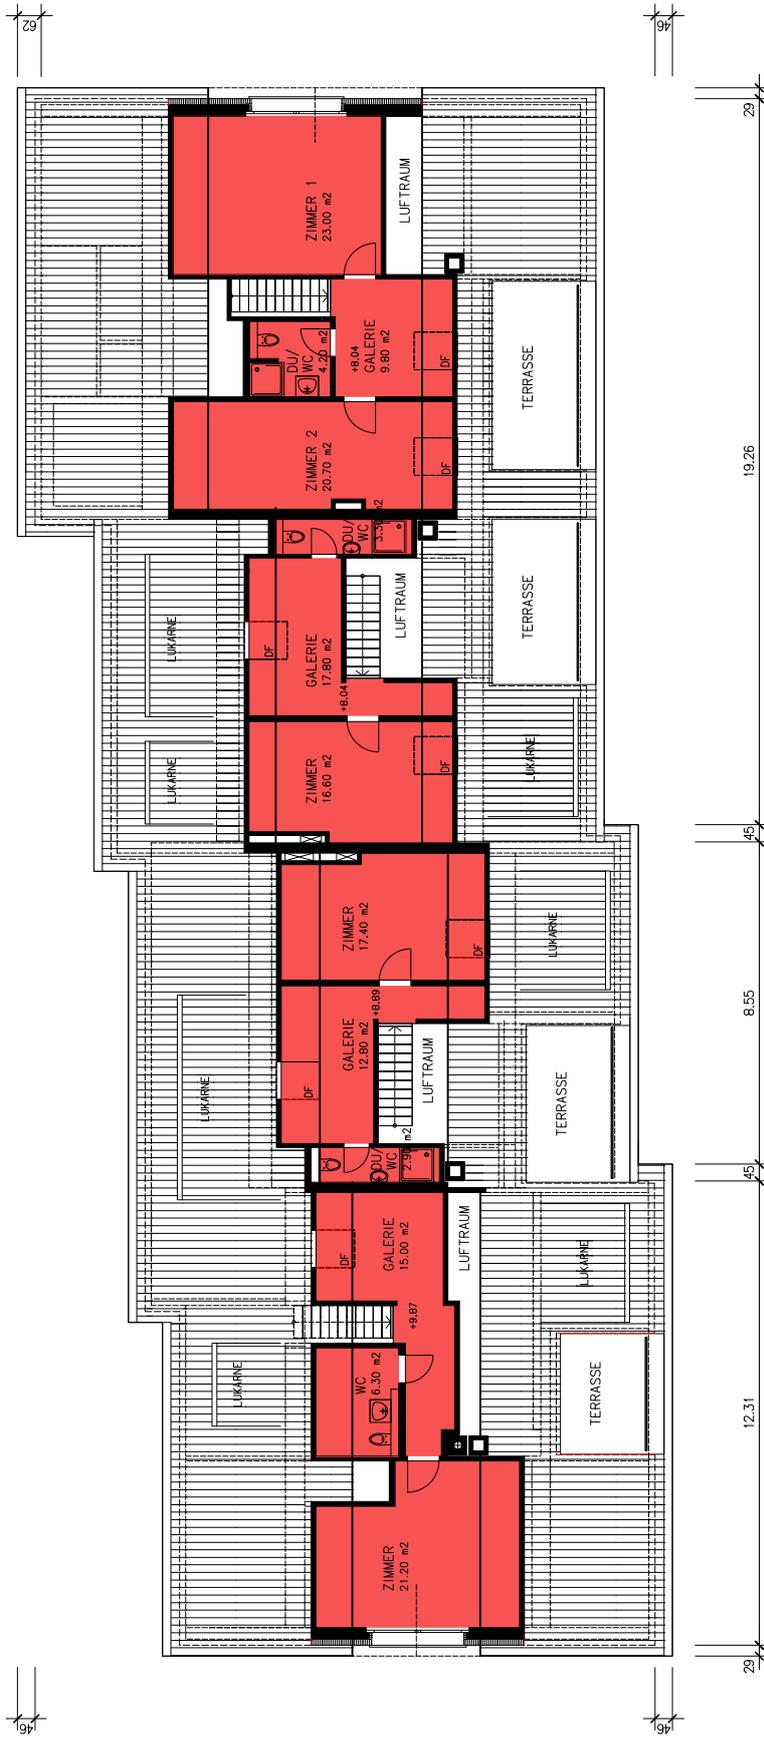

3 1/2 ZIMMER-WOHNUNG 12 3 1/2 ZIMMER-WOHNUNG 11 3 1/2 ZIMMER-WOHNUNG 6 4 1/2 ZIMMER-WOHNUNG 5