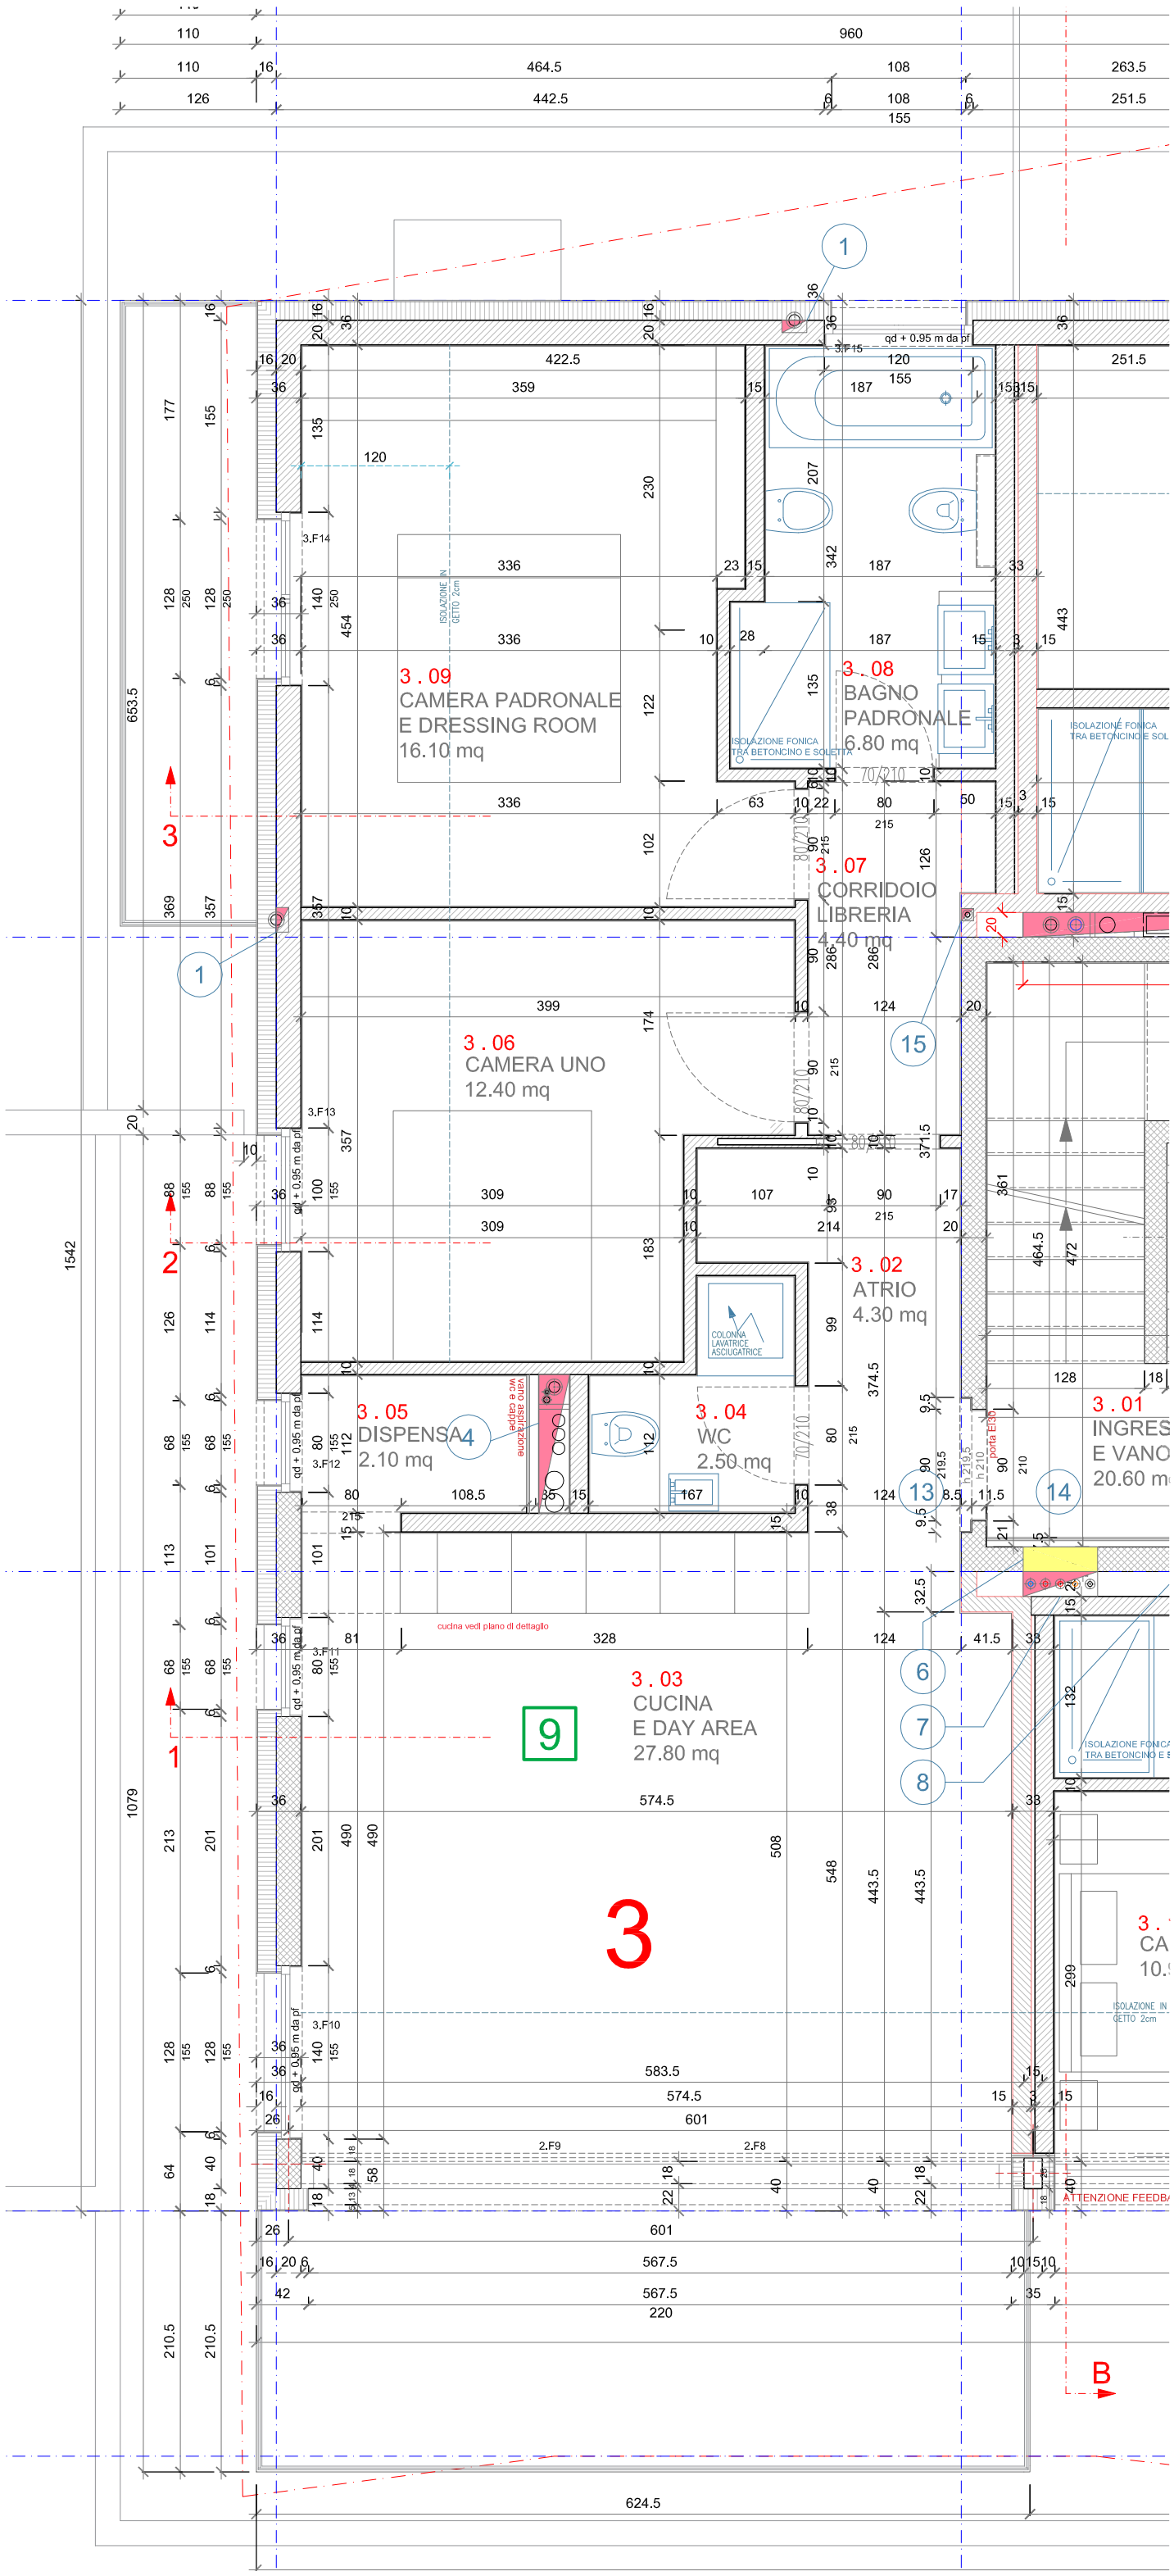
3 . 09
CAMERA PADRONALE
E DRESSING ROOM
16.10 mq
3 . 08
BAGNO
PADRONALE
6.80 mq
3 . 07
CORRIDOIO
LIBRERIA
4.40 mq
3 . 06
CAMERA UNO
12.40 mq
3 . 02
ATRIO
4.30 mq
3 . 05
DISPENSA
2.10 mq
3 . 04
WC
2.50 mq
3 . 01
INGRES
E VANO
20.60 m
3 . 03
CUCINA
E DAY AREA
27.80 mq
3
ISOLAZIONE FONICA
TRA BETONCINO E SOLETTA
ISOLAZIONE IN
GETTO 2cm
COLONNA
LAVATRICE
ASCIUGATRICE
vano aspirazione
wc e cappe
cucina vedi piano di dettaglio
qd + 0.95 m da pf
ATTENZIONE FEEDBA
B