


Raum Mietobjekt

Mietobjekt

09416.01.1964

Fläche

158.30 m²

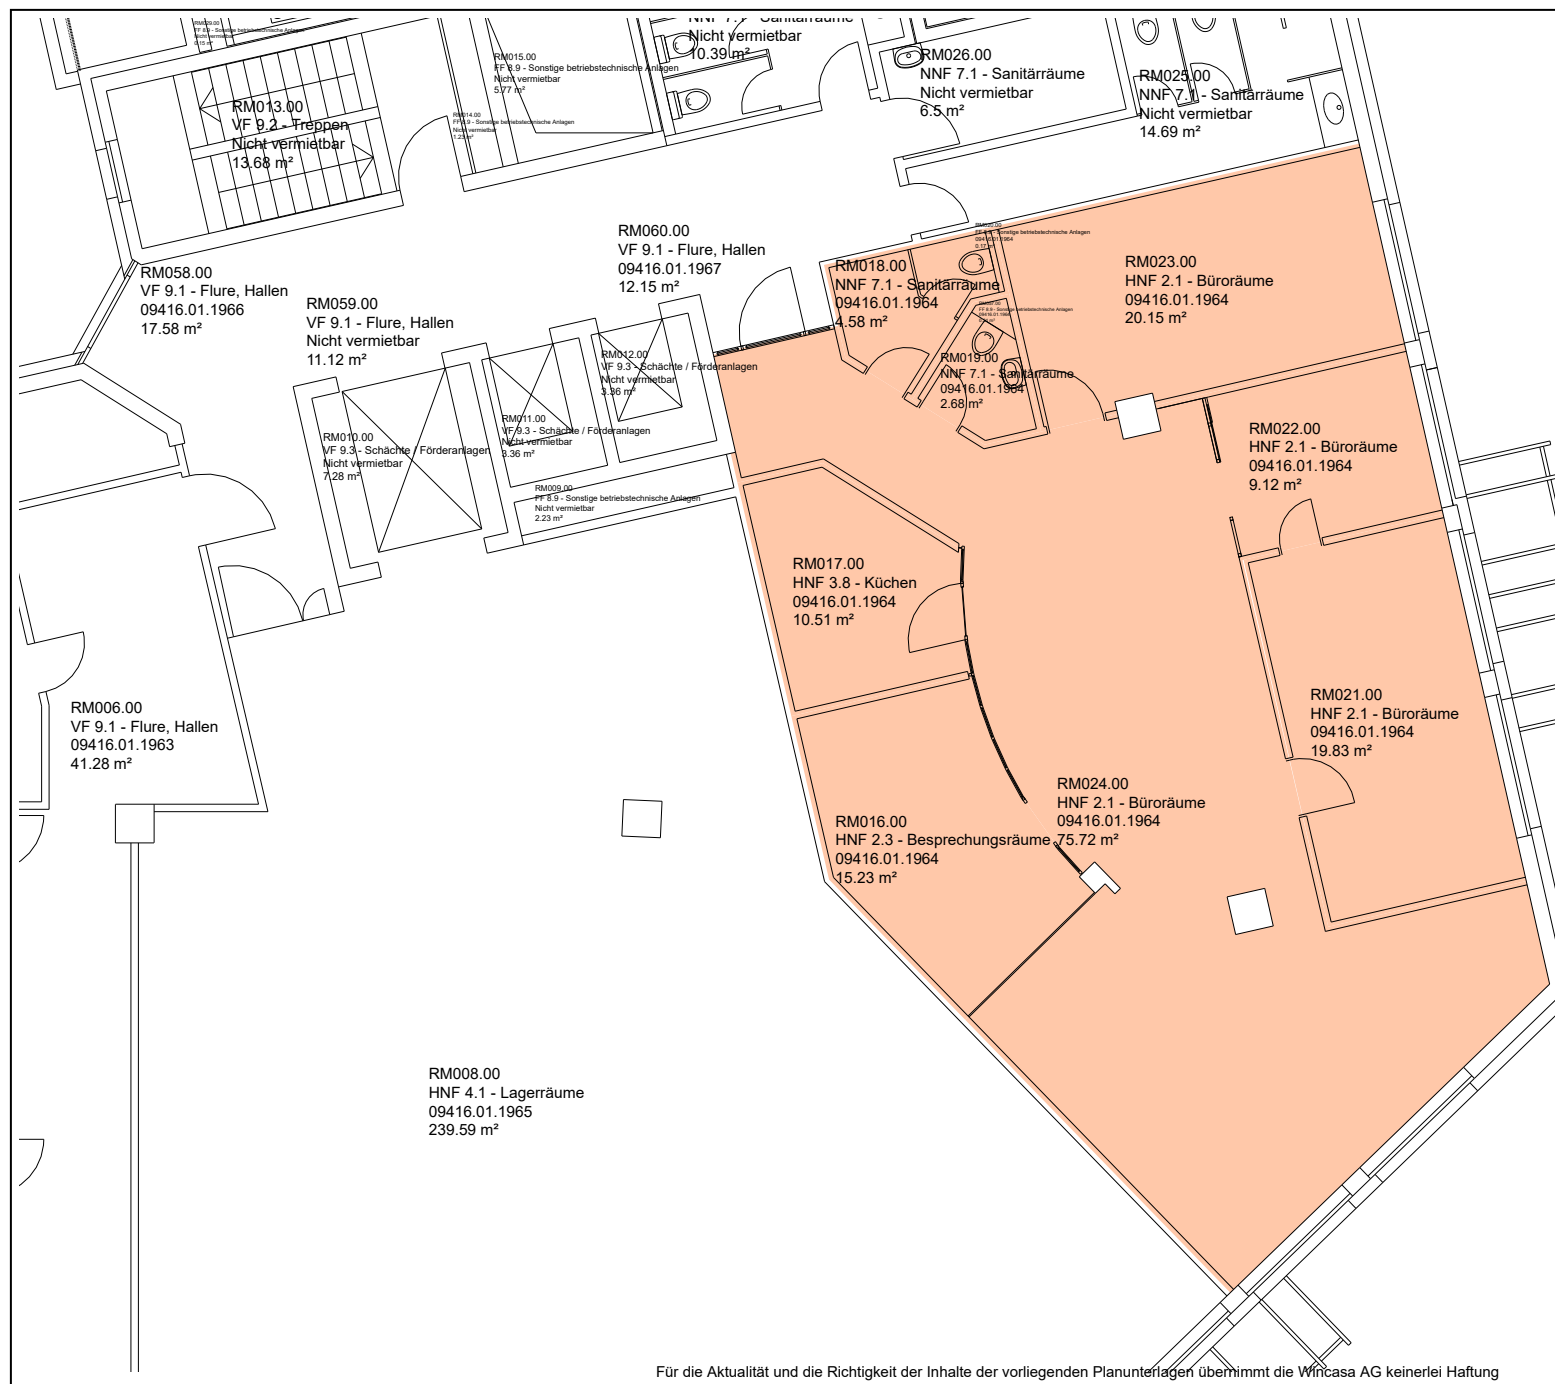

Für die Aktualität und die Richtigkeit der Inhalte der vorliegenden Planunterlagen übernimmt die Wincasa AG keinerlei Haftung

Liegenschafts-Nr: 09416
Nansenstrasse 5/7, Zürich
3. Obergeschoss



Wincasa AG, Immobilien Dienstleistungen
Flächenmanagement
Albisriederstr. 253, Postfach, CH-8047 Zürich
E-Mail: caf@wincasa.ch
Druckdatum:
Aktualisierungsdatum:
Massstab:

27.01.2026
02.10.2024
nicht definiert

DWG-Referenz:

9416_G001_G003_0000.dwg