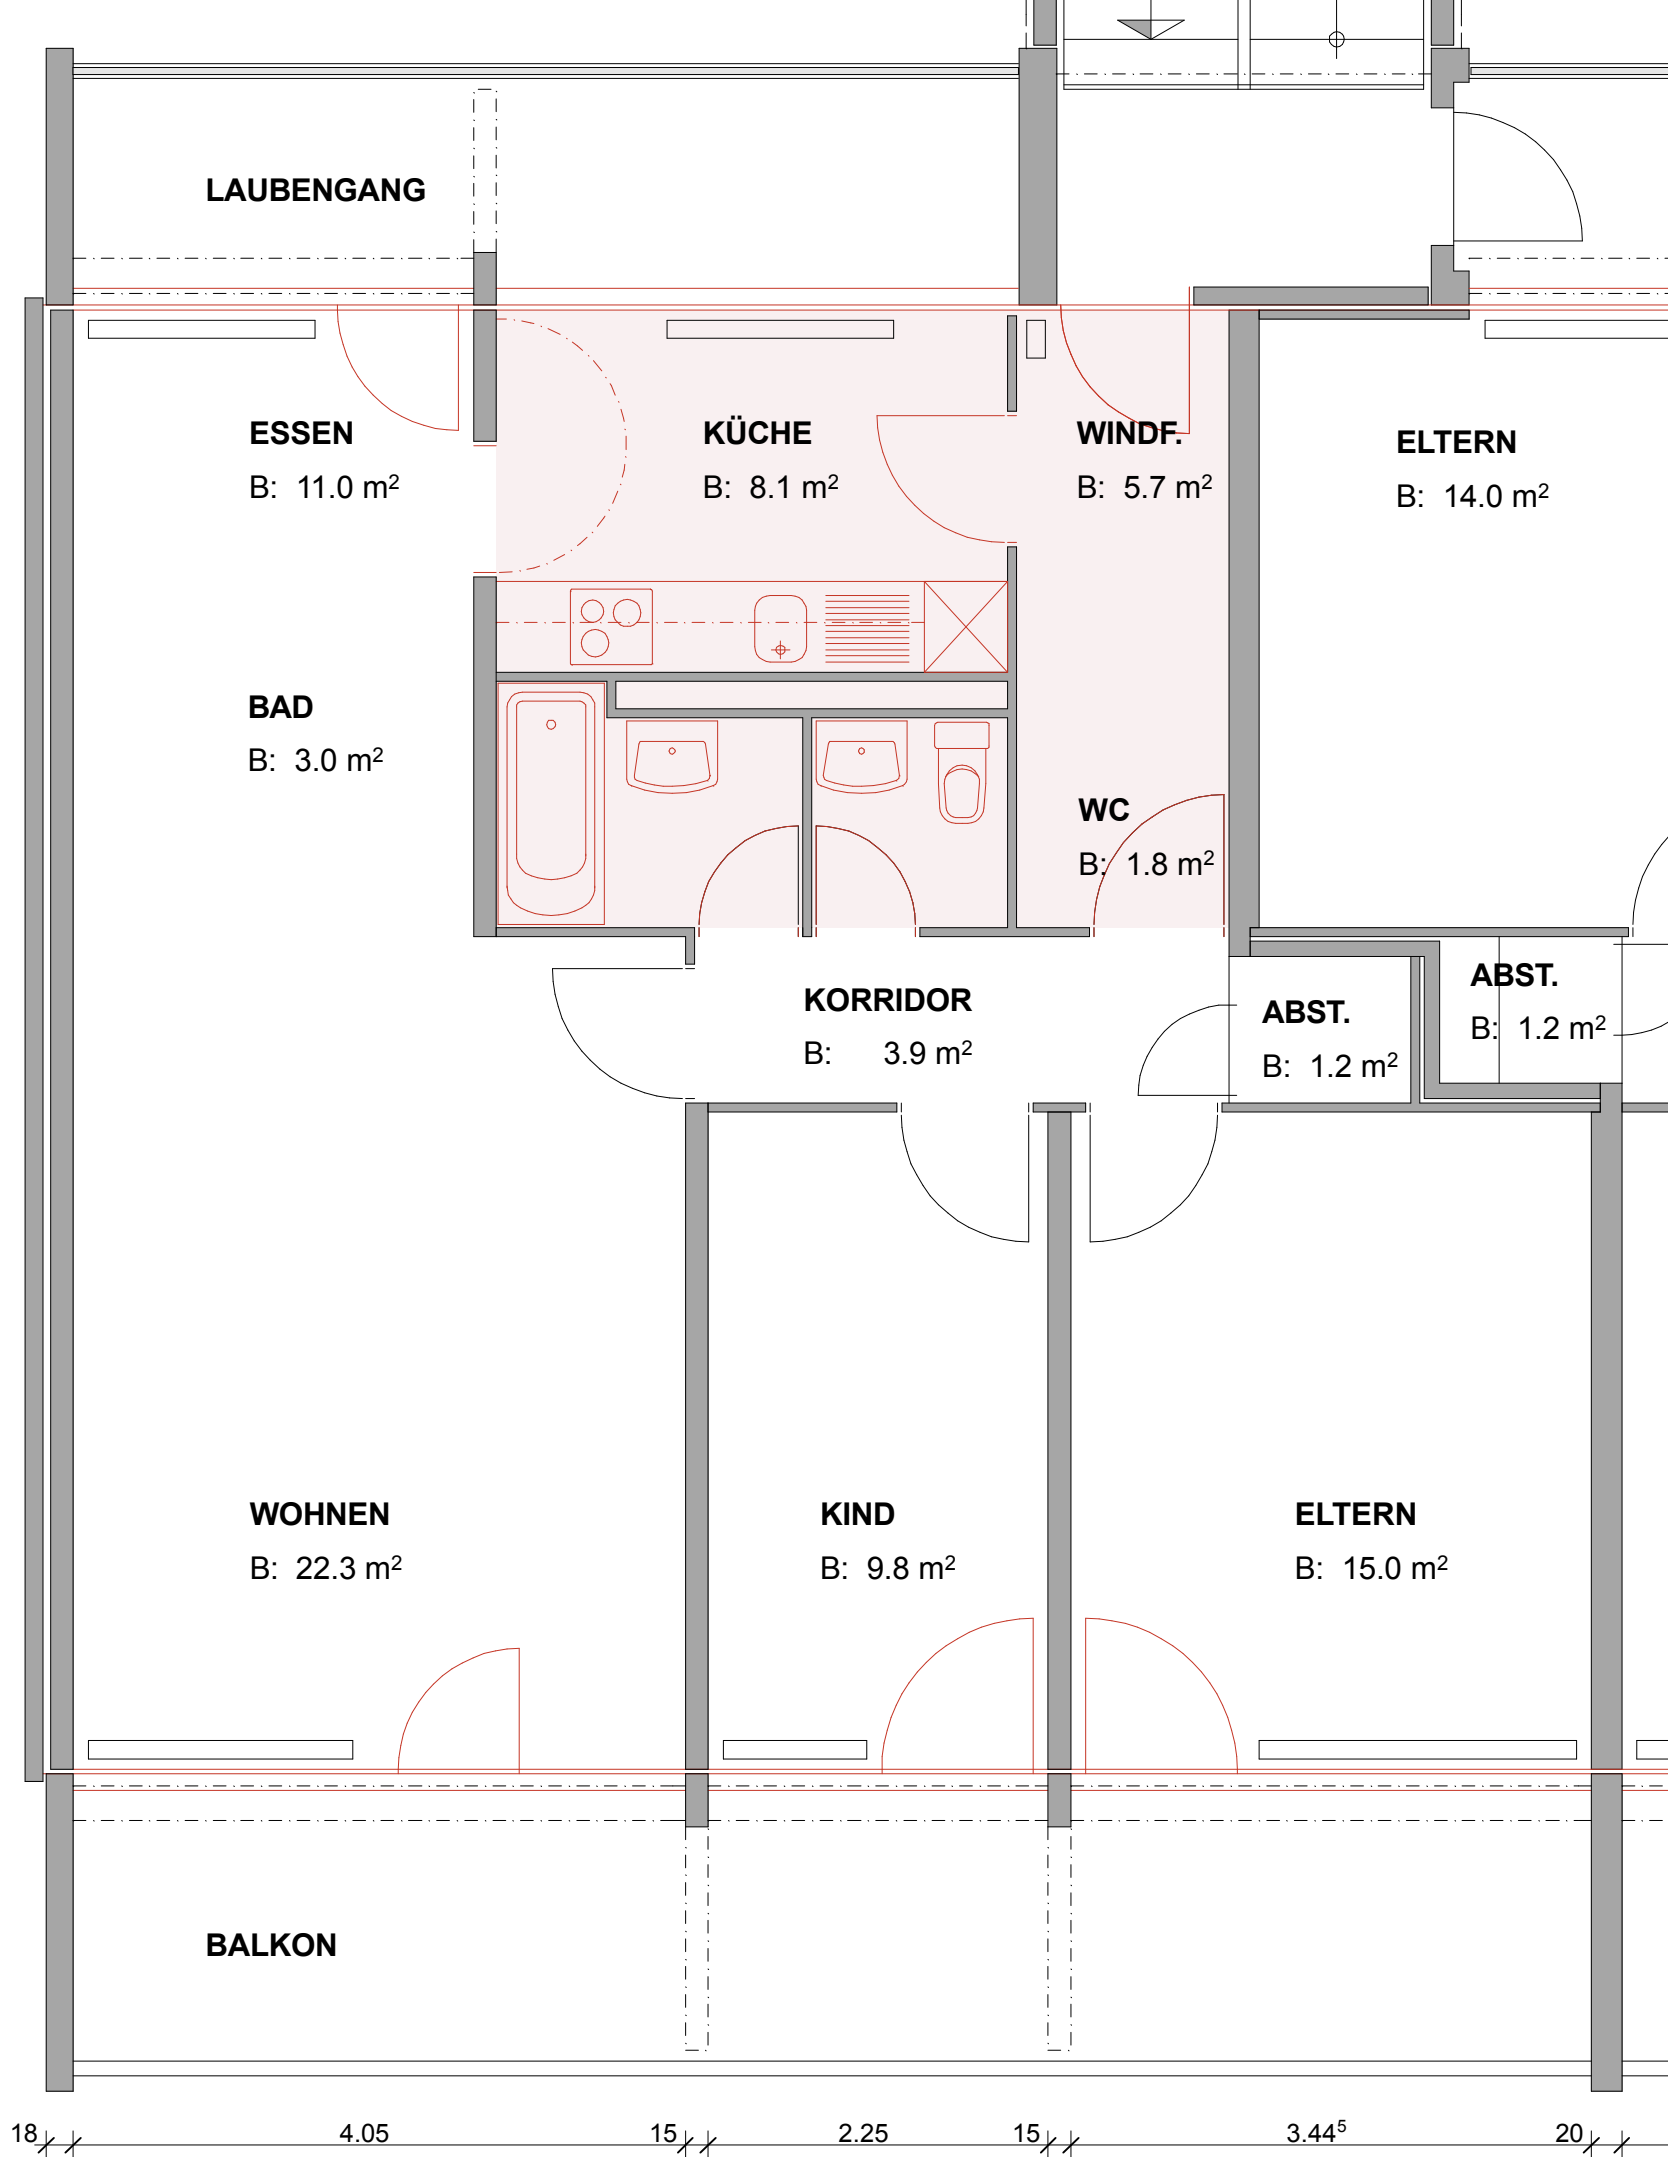


ERNEUERUNG AUGARTEN RHEINFELDEN

CREDIT SUISSE REAL ESTATE FUND LIVINGPLUS
ZÜRICH

WINCASA
RHEINFELDEN + ZÜRICH

UNIRENOVA
BASEL + ZÜRICH

PHASE 2

GRUNDRISSAUSSCHNITTE A3

REVISIONSPLÄNE M 1:50

STRASSE

GEM. TYPOLOGIENLISTE

MFHTYP M1

STRANG 1

WOHNUNGSTYP

GESCHOSS 1.-3. OG

3.5 ZIMMER - WOHNUNG

MASSTAB 1:50
FORMAT A3
DATUM 21.07.08
GEZ CM
REVISION A 04.11.08

PLAN NR. M1.11-3. OG

OTTO + PARTNER
PLANUNG ARCHITEKTUR BAUAUSFÜHRUNG AG