


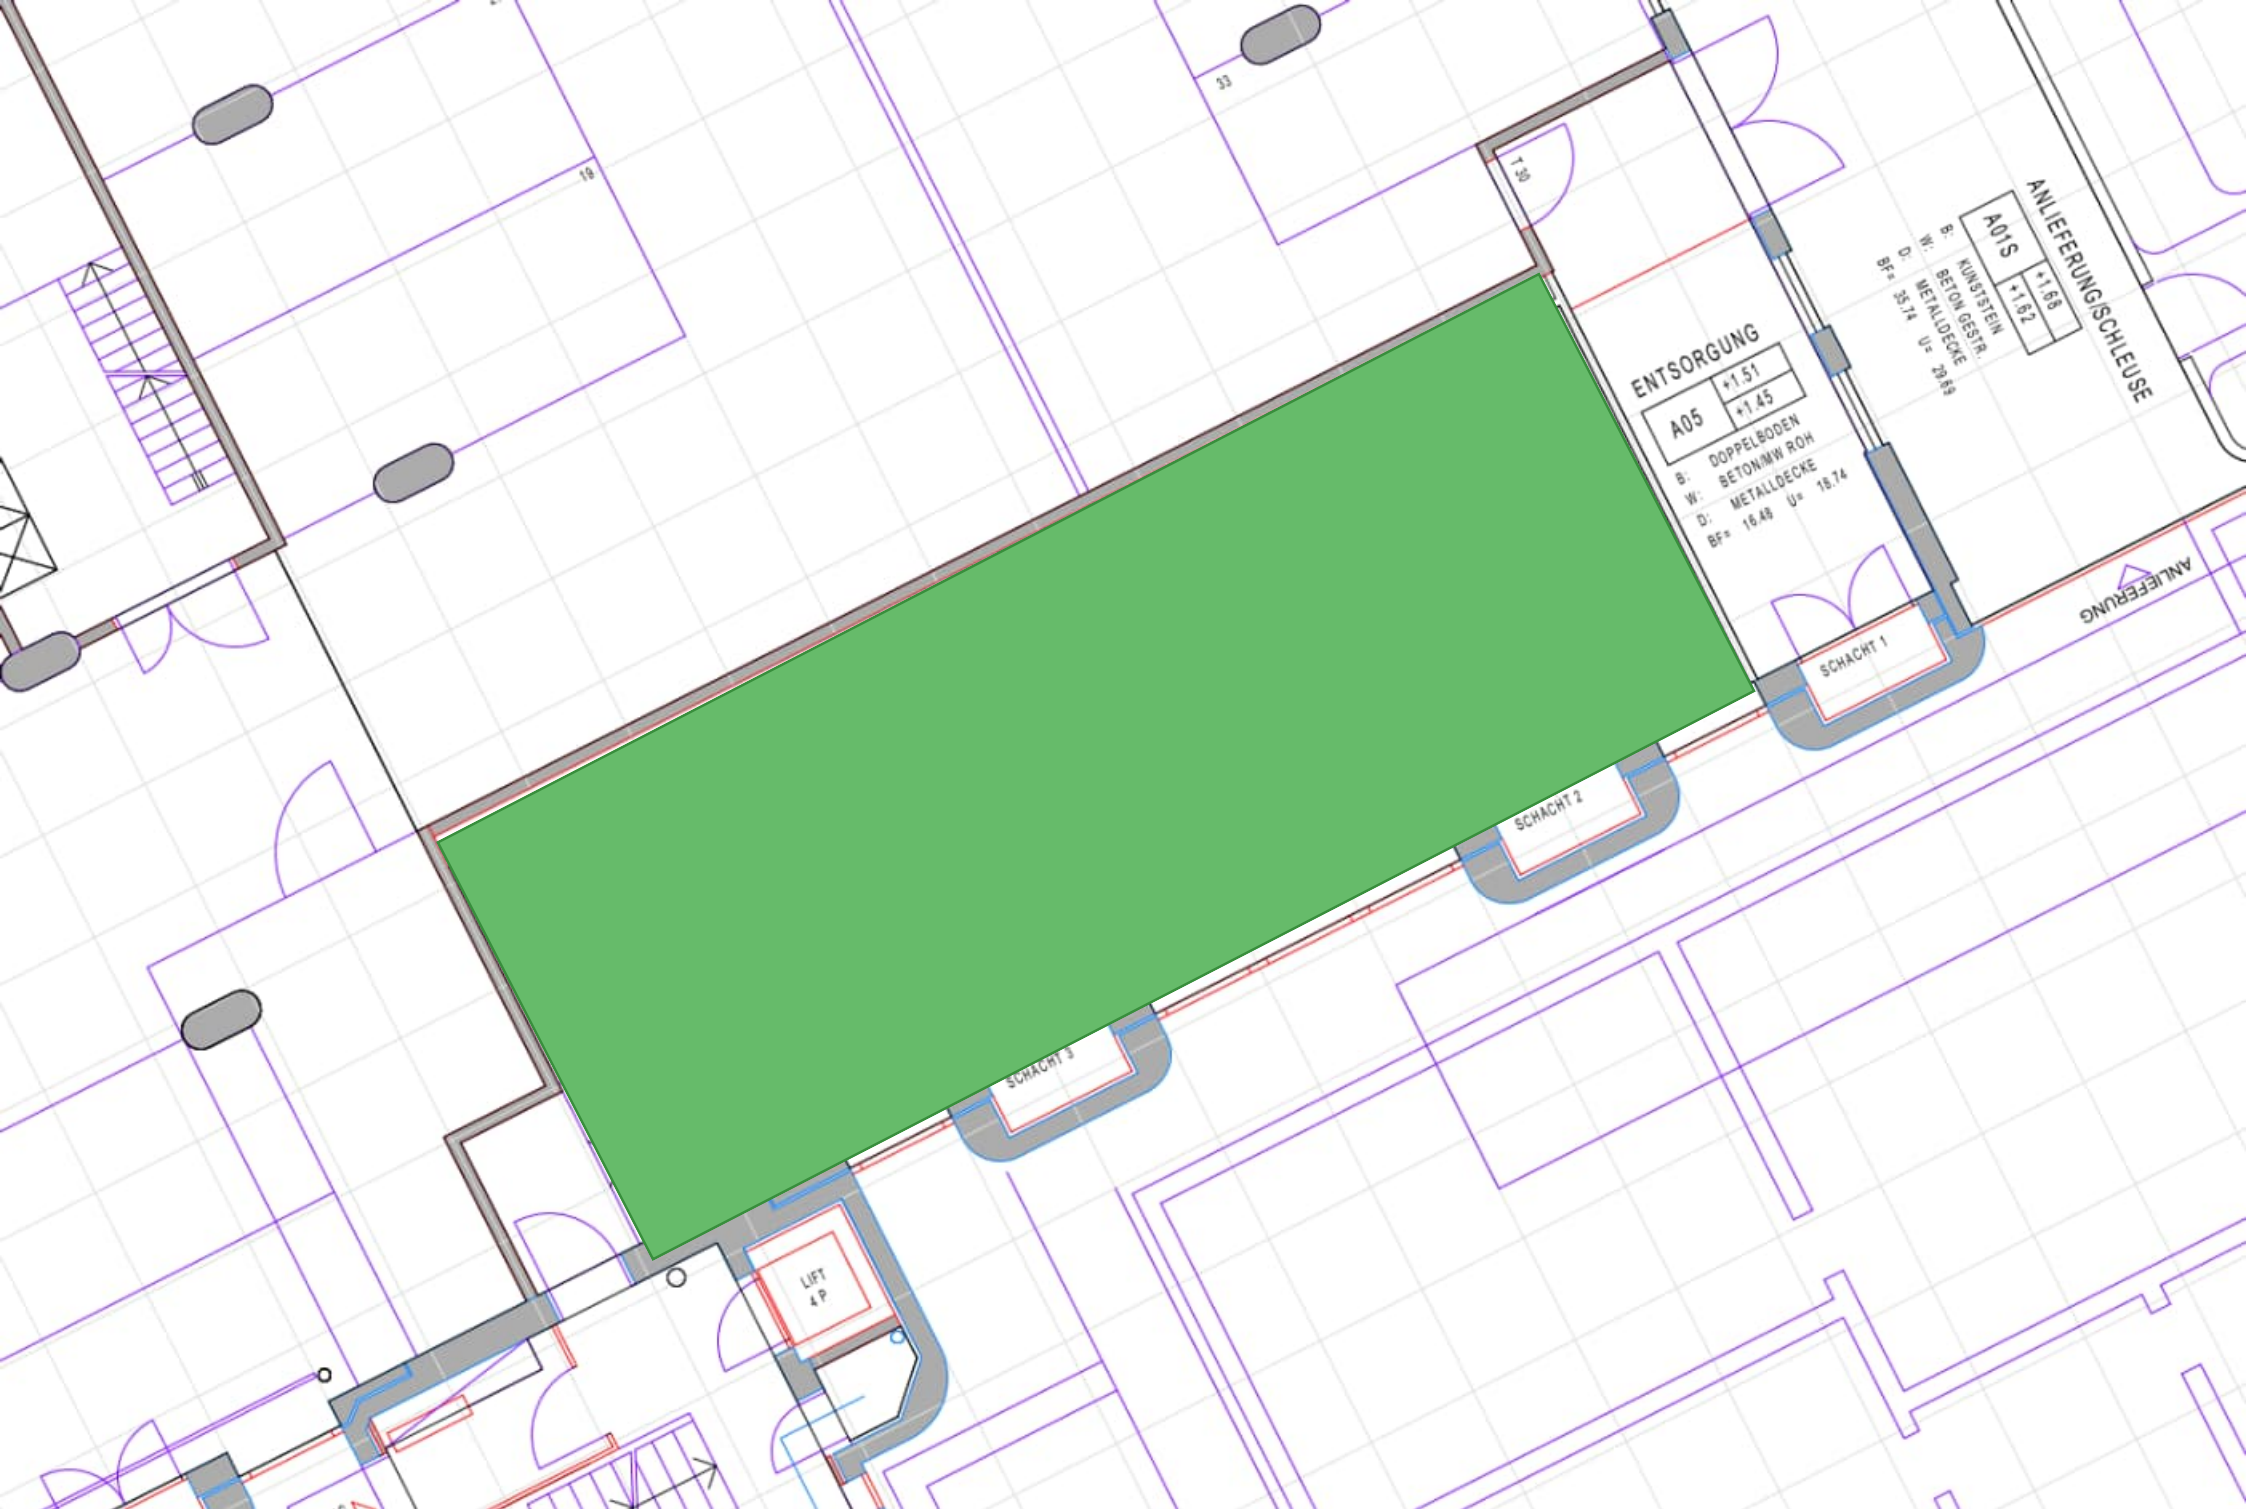

ENTSORGUNG

A05	+1.51
	+1.45

B: DOPPELBODEN
W: BETONMW ROH
D: METALLDECKE
BF= 18.48 U= 18.74

A01S	+1.68
	+1.62

B: KUNSTSTEIN
W: BETON GESTR.
D: METALLDECKE
BF= 35.74 U= 28.85

ANLIEFERUNGSSCHLEUSE

SCHACHT 1

SCHACHT 2

SCHACHT 3

LIFT
4 P

ANLIEFERUNG