
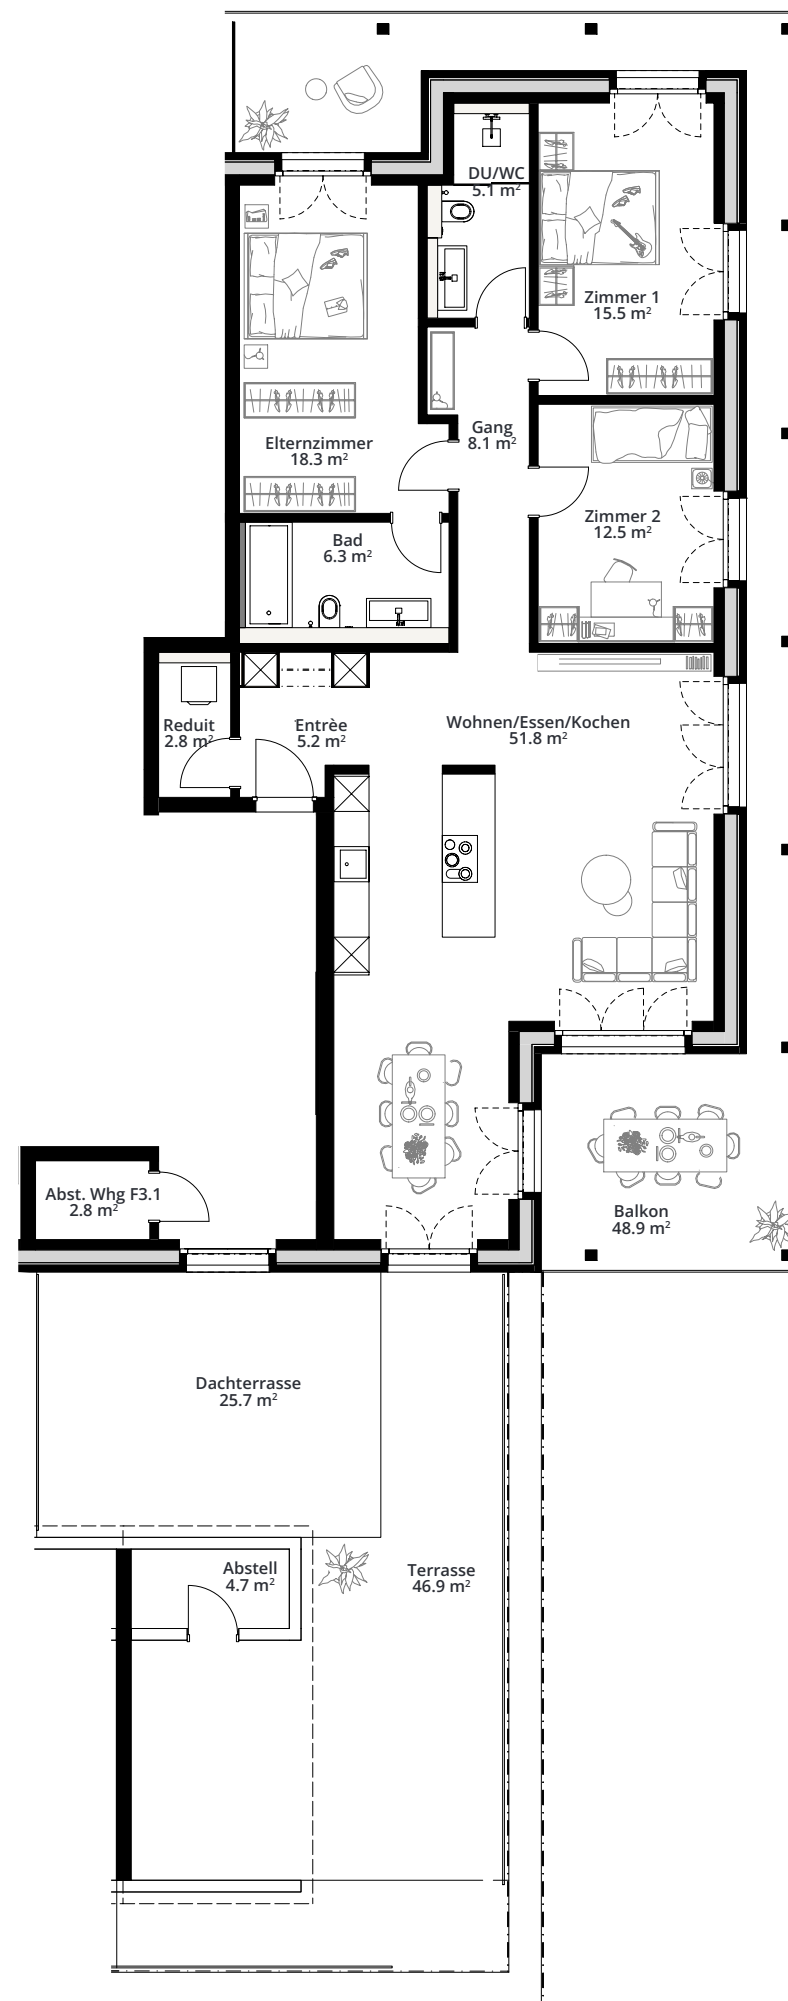


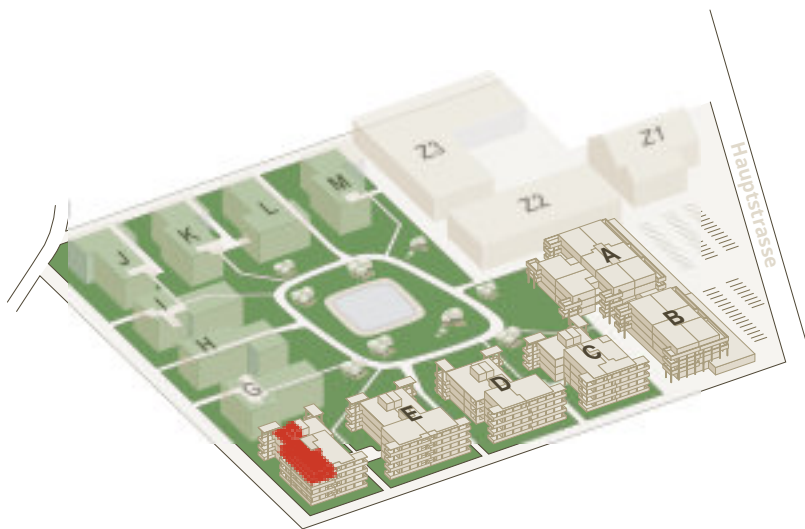

Ziegelei Quartier
8572 Berg TG

HAUS F

Attika
4.5 Zimmerwohnung

Wohnung: F 3.1
Bruttowohnfläche: 137.50 m²
Nettowoohnfläche: 128.40 m²
Balkon/Terrasse: 134.40 m²

Nettomietzins: CHF 3'820.-
Nebenkosten: CHF 180.-
Bruttomietzins: CHF 4'000.-

www.ziegelei-quartier.ch



Alle Angaben, Pläne, Zeichnungen, Zahlen usw. sind unverbindlich. Die Flächenangaben sind gerundet.
Änderungen bleiben bis zur Bauvollendung vorbehalten.