


B2

B

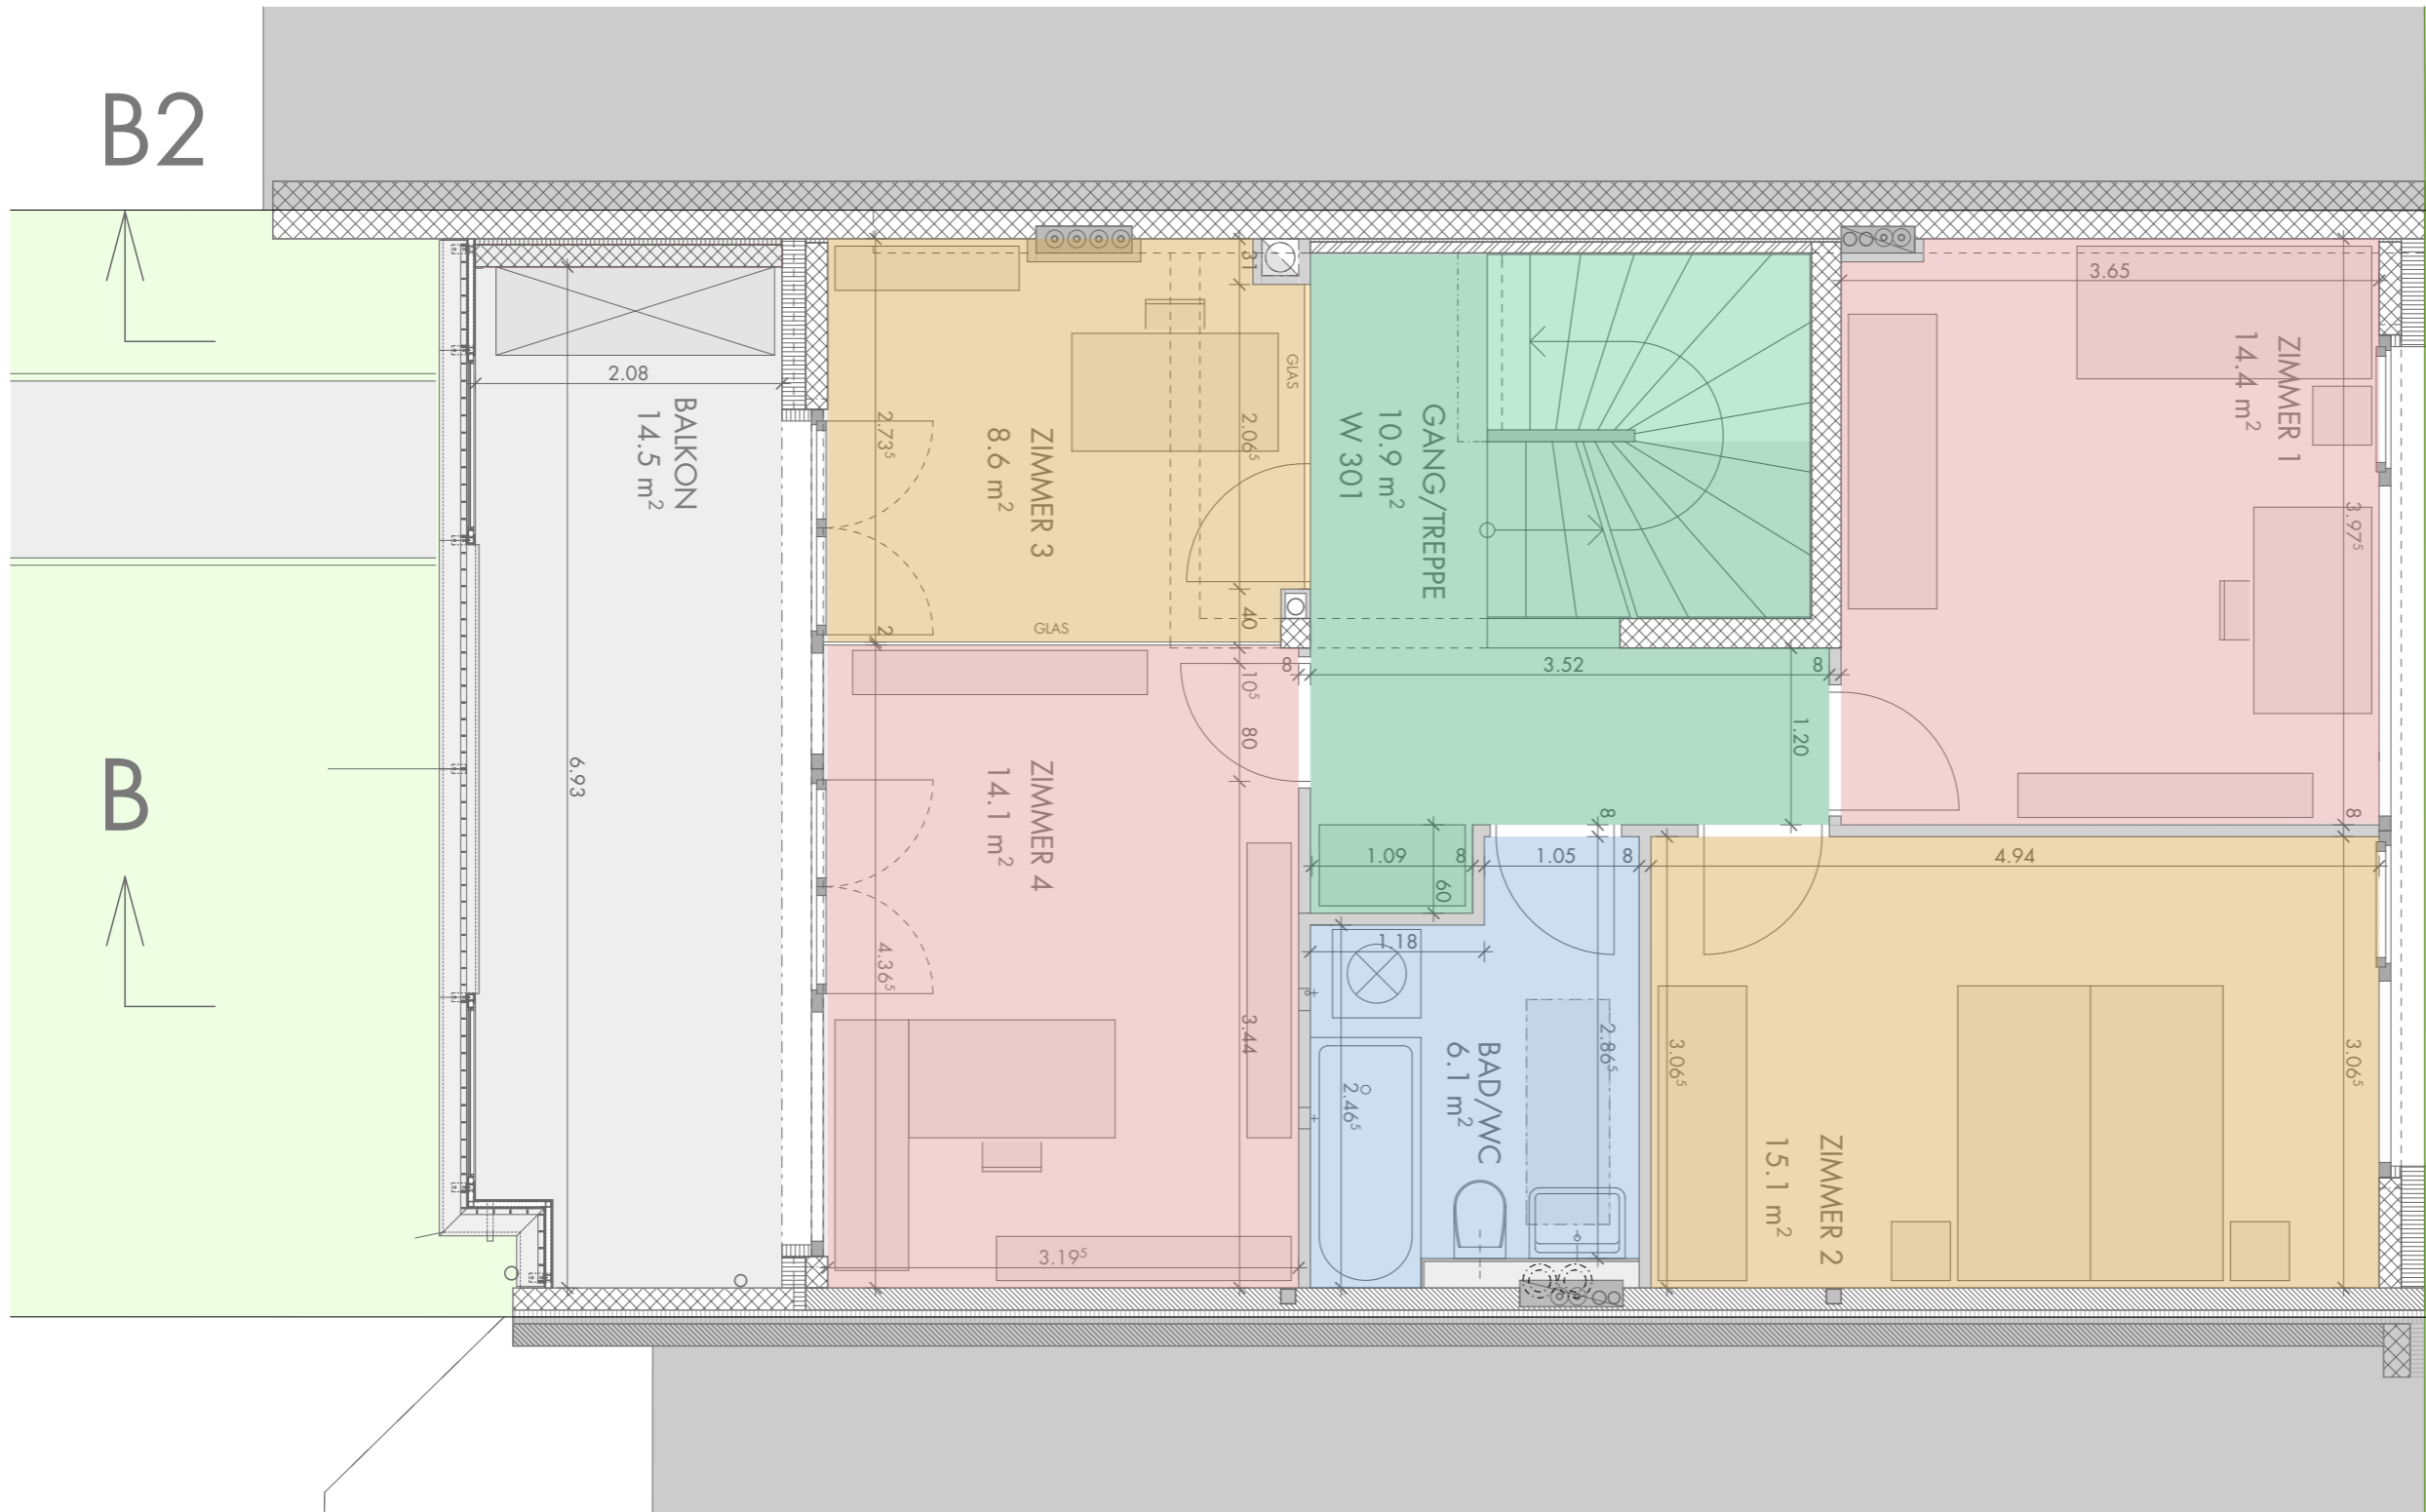

12



3.OBERGESCHOSS

BEAT K. FISCHER ARCHITEKT

335 MEHRFAMILIENHAUS


PLAN GRUNDRISS  
3.OG  
VERMIETUNGSPLAN

MST. 1:50 PLAN/NR 38-03  
FORMAT A3 REV/DAT 09.09.2013  
ERSTELLT 01.10.2009 GEZ st

± 0.00 = fertiger Boden EG = ..... M.ü.M

GOTTHELFSTRASSE 7  
CH - 4054 BASEL  
TEL 061 301 43 93  
FAX 061 301 43 53  
E-MAIL planung@fischerarc.ch

OBJEKT Wasserstr. 12  
4056 Basel

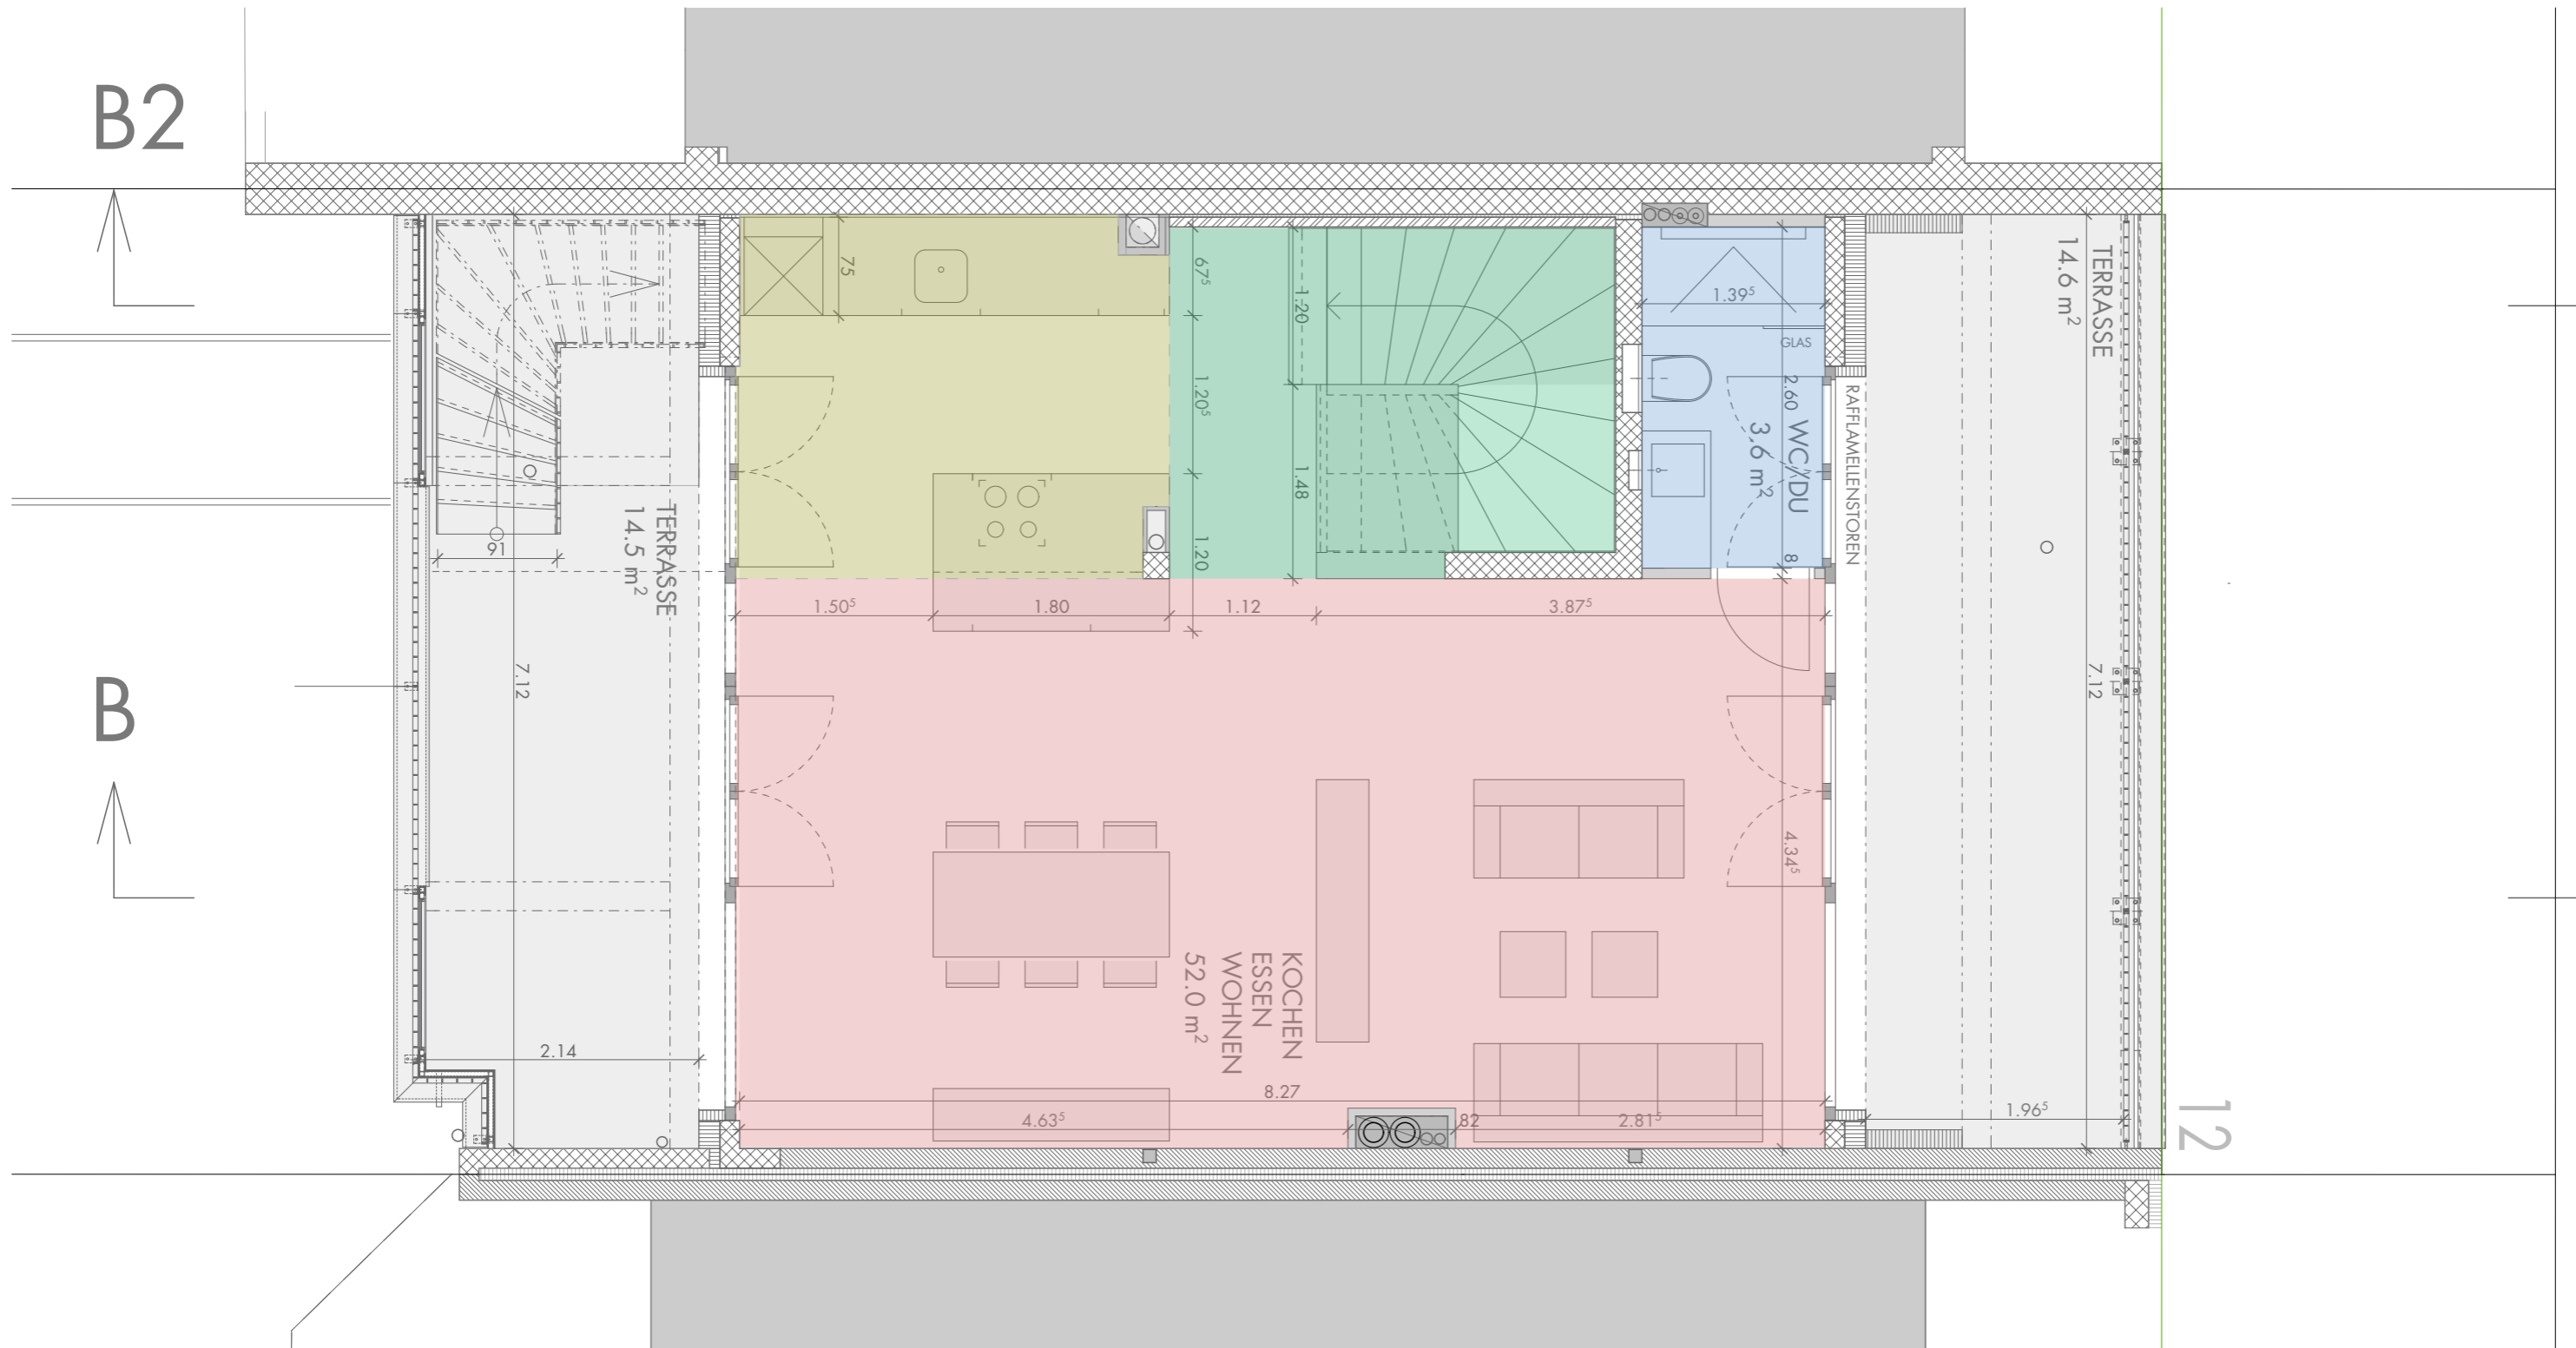

B2

B

12



ATTIKA ( 4.OG )

BEAT K. FISCHER ARCHITEKT

335 MEHRFAMILIENHAUS

PLAN


**GRUNDRISS**  
ATTIKA ( 4.OG )  
VERMIETUNGSPLAN

MST. 1:50 PLAN/NR 38-04  
FORMAT A3 REV/DAT 09.09.2013  
ERSTELLT 01.10.2009 GEZ st

± 0.00 = fertiger Boden EG = ..... M.ü.M

OBJEKT Wasserstr. 12  
4056 Basel

GOTTHELFSTRASSE 7  
CH - 4054 BASEL  
TEL 061 301 43 93  
FAX 061 301 43 53  
E-MAIL planung@fischerarc.ch

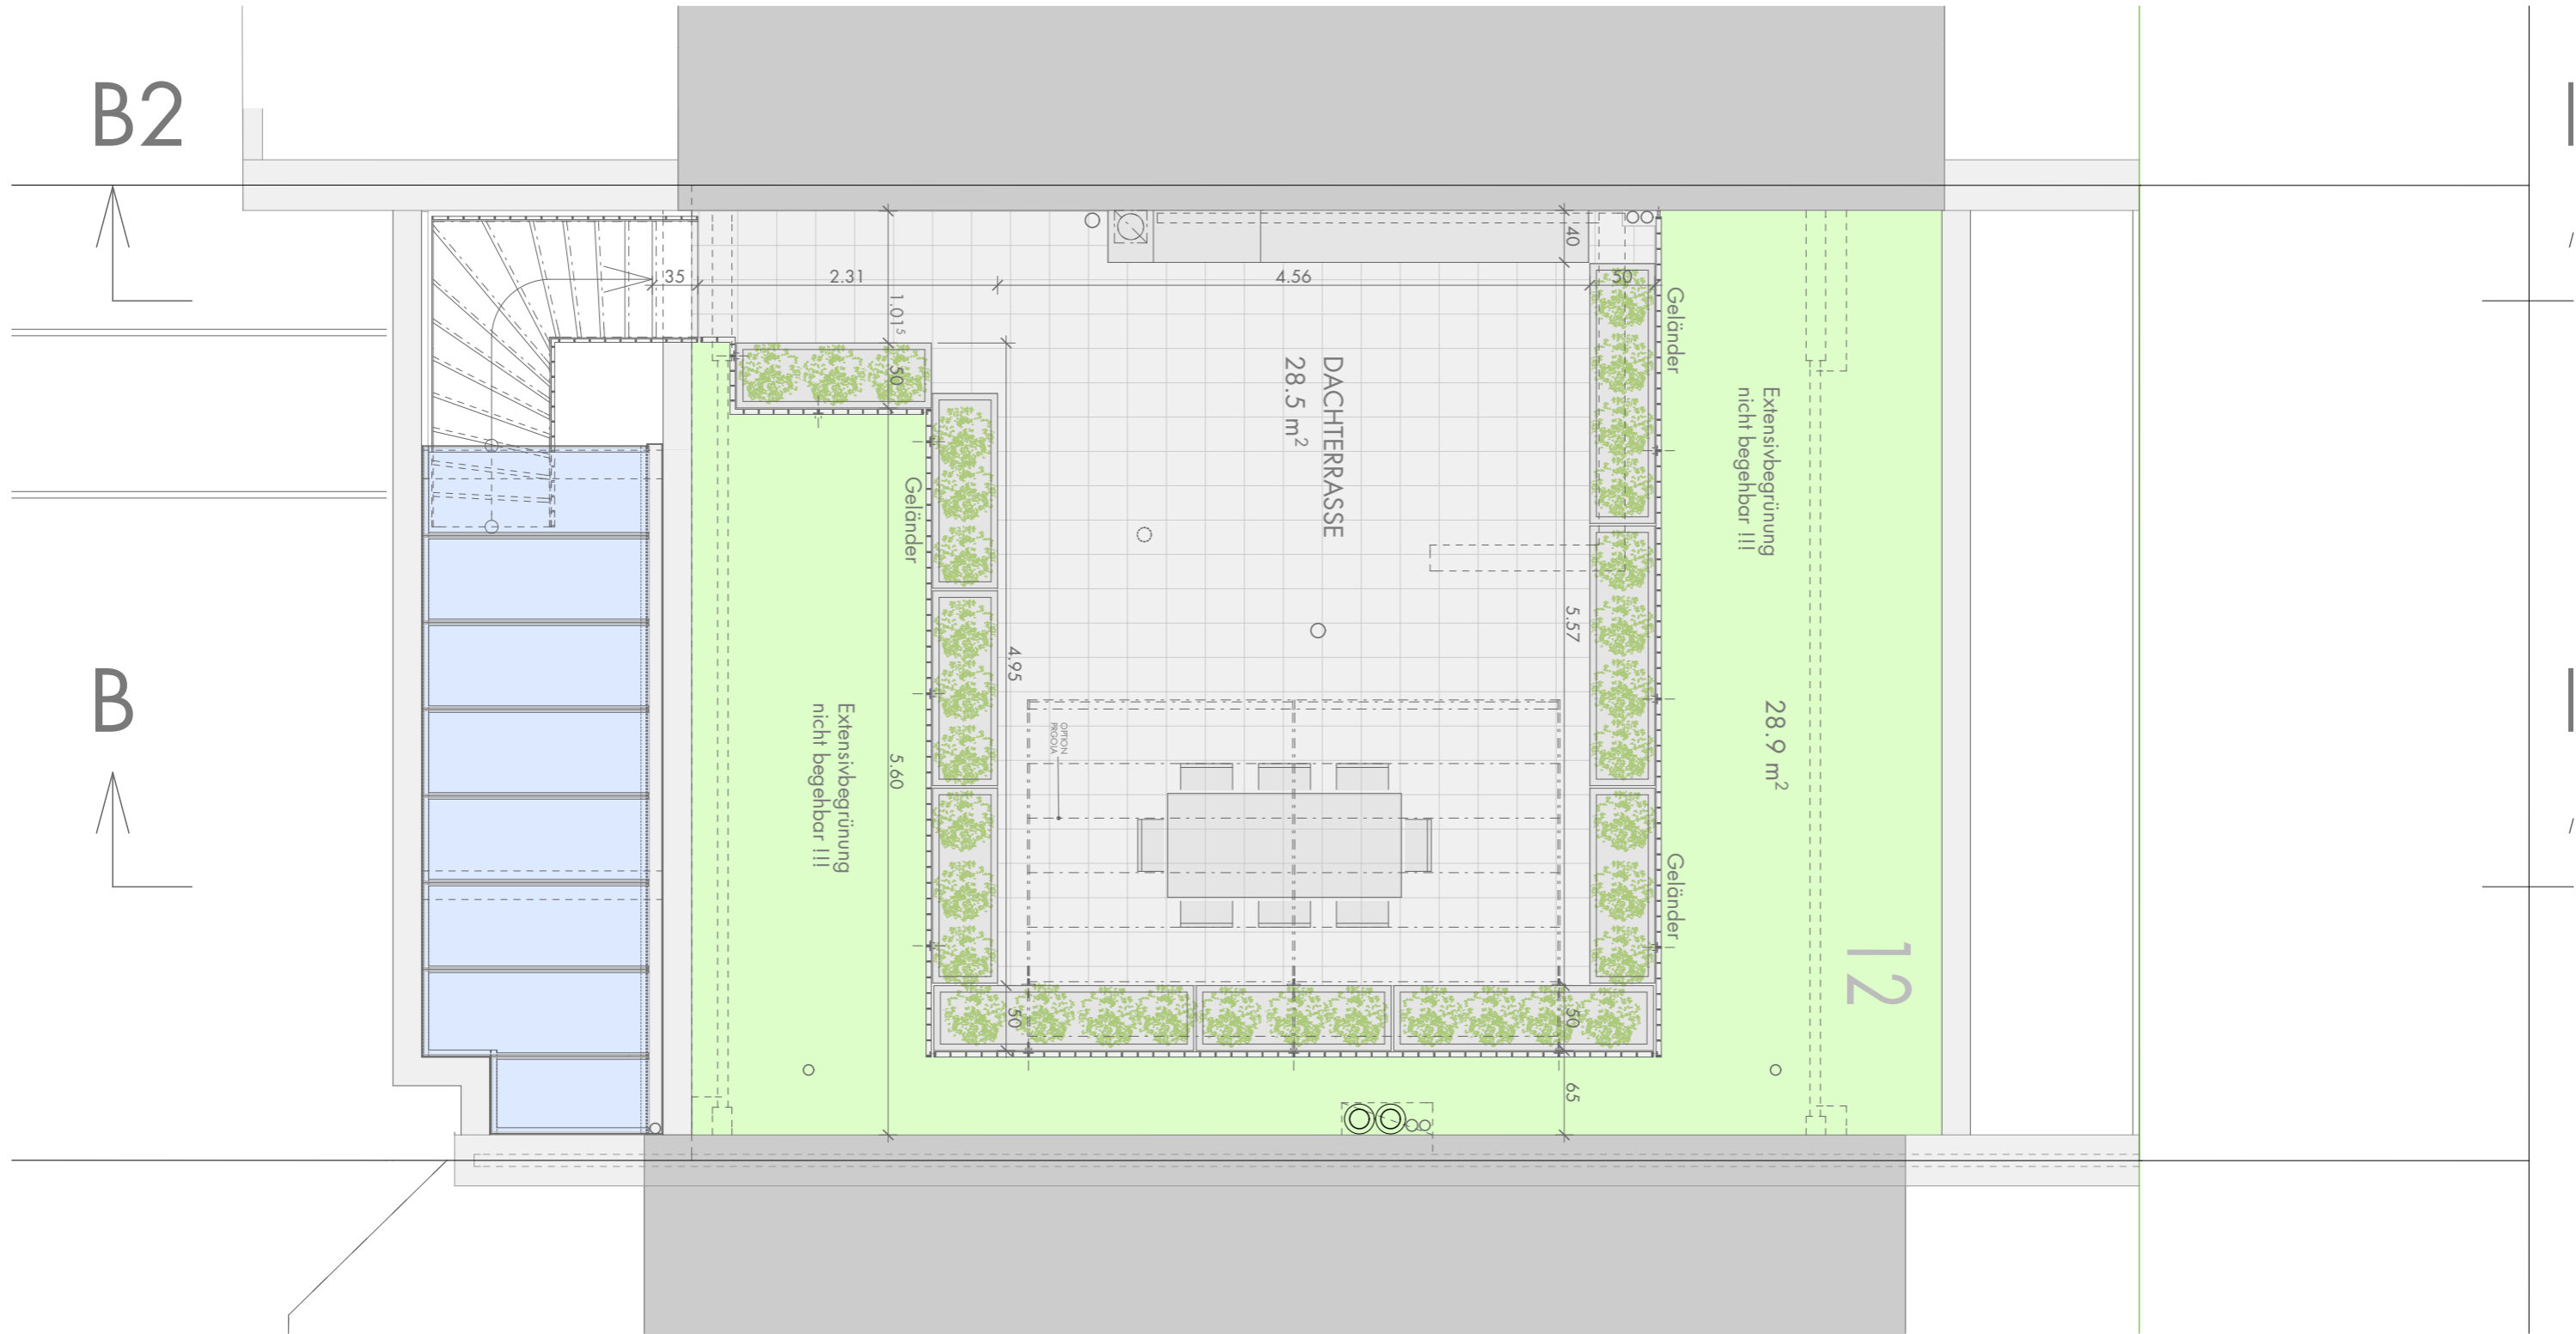

B2

B

12

