


5.5-ZIMMER-PAVILLONHAUS

Haus P1.1, Erdgeschoss

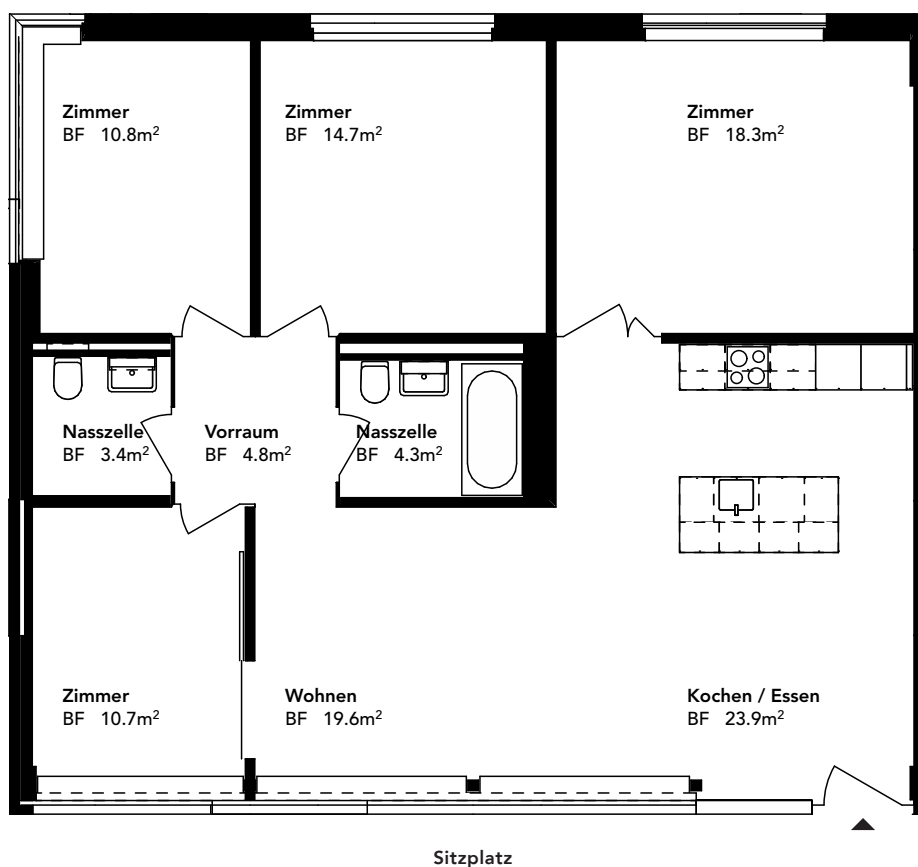

Viel Platz für Familienleben

Das 5.5-Zimmer-Pavillonhaus bietet mit vier separaten Zimmern, zwei Bädern und einem grosszügigen Wohn- und Essbereich ideale Voraussetzungen für Familien. Grosse Fensterfronten zu zwei Seiten und ein privater, südlich ausgerichteter Sitzplatz sorgen für Helligkeit und eine direkte Verbindung ins Freie.

0 1 2 3
Massstab 1:100



Zimmer	5.5
Wohnfläche	112 m²
Mietpreis	netto CHF 3450.– zzgl. NK CHF 330.–
Materialisierung	Eichenparkett geölt, Decke und Wände Weissputz, Küche hell
Bezugsbereit	ab Dezember 2025

Eigenschaften

-  Sitzplatz
-  Aussicht
-  Haustiere erlaubt
-  Separates WC
-  Eigener Waschturm

