


0

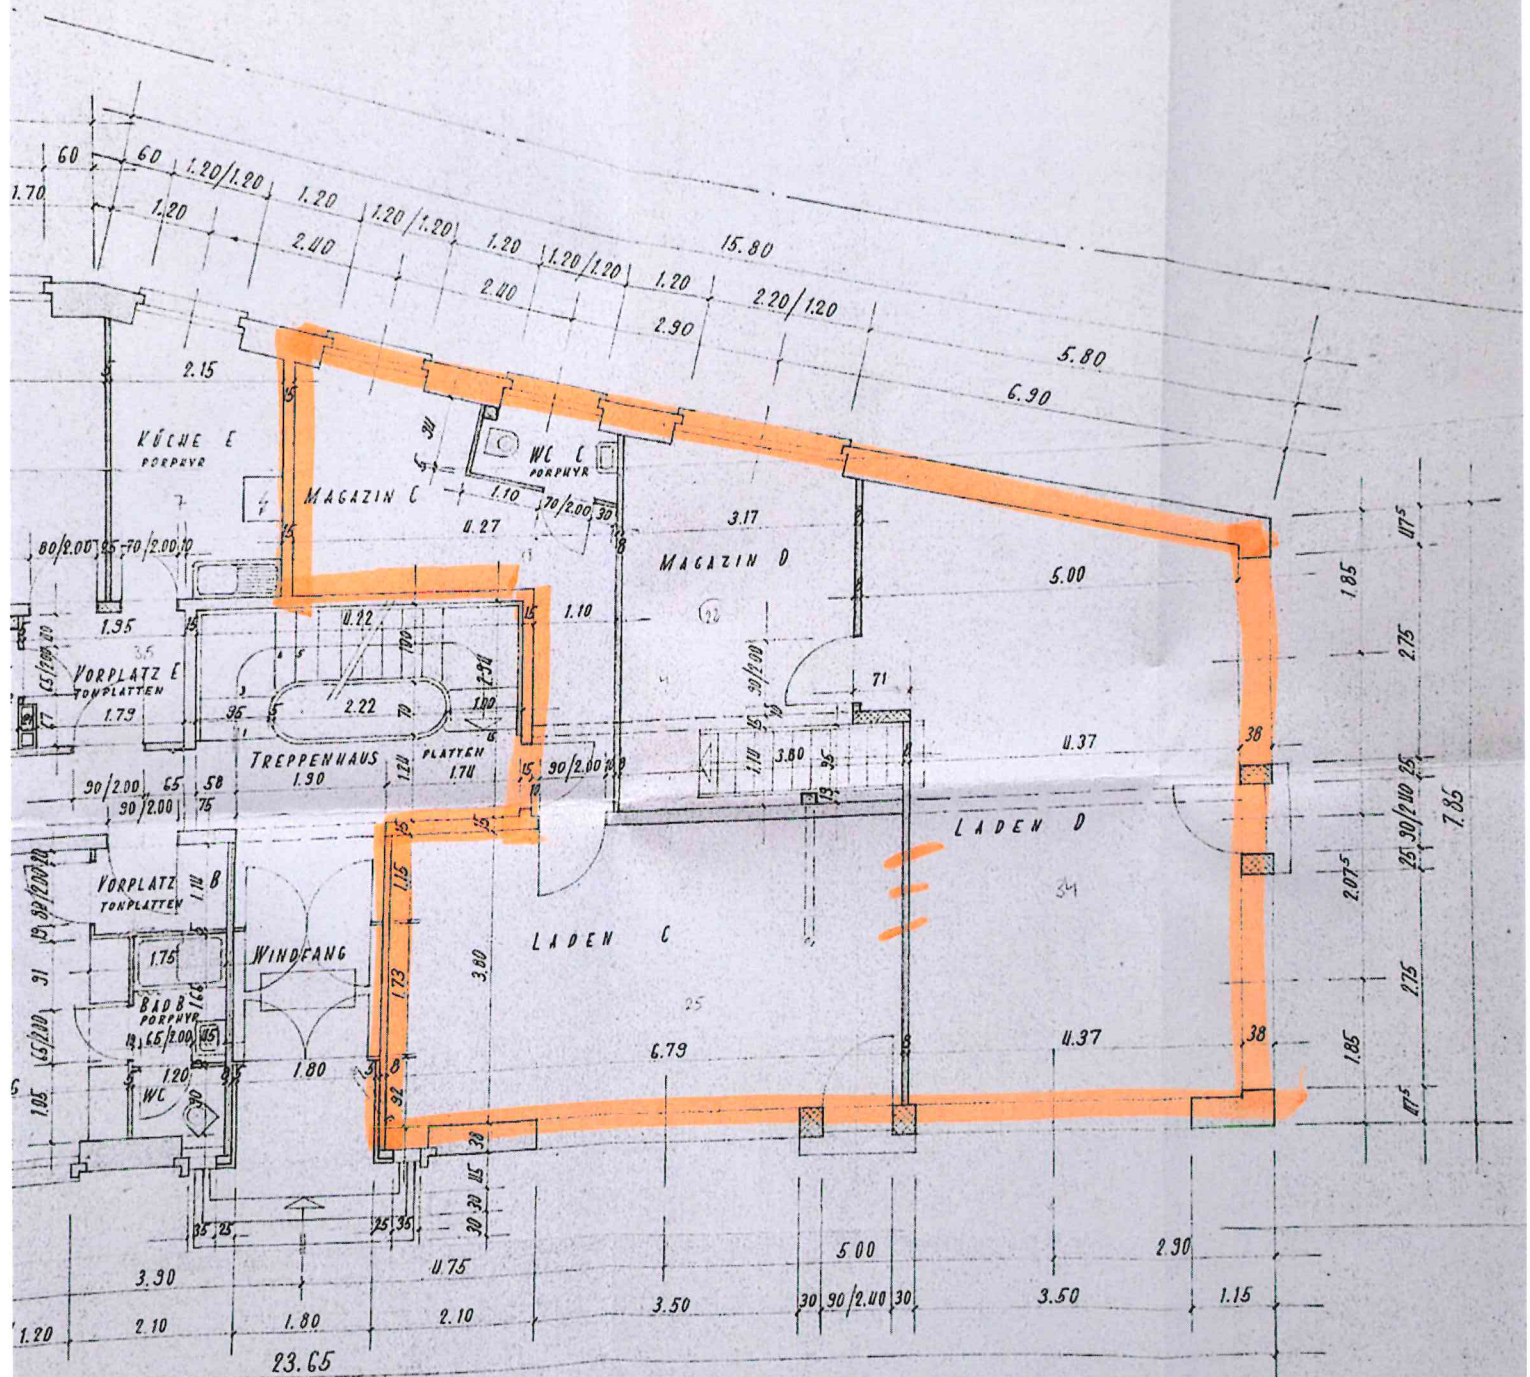

BOOS + SCHACHT
ARCHITEKTE

