
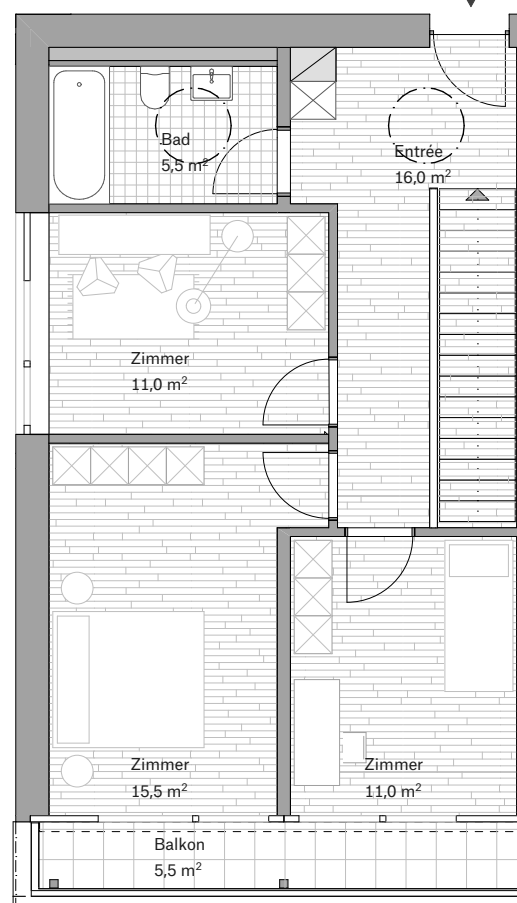


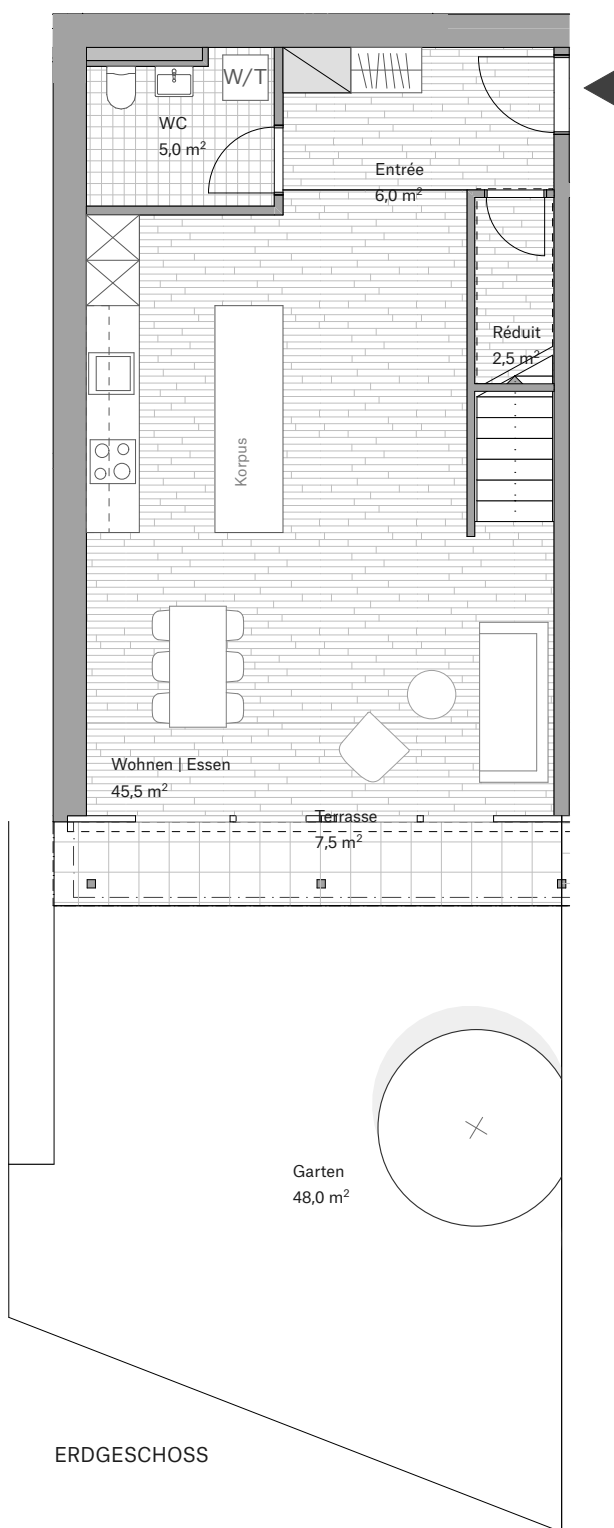

WOHNÜBERBAUUNG TSCHILL HAUS 5

WOHNUNGSNUMMER 5.1
4.5 ZIMMER

VERKAUFSFLÄCHE 144m²
BALKON 5.5m²
GARTEN ca. 55.5m²
KELLER 8.5m²
PARKPLATZ 2,2.6x5.0m

Ausführungsplanung Masse können sich geringfügig ändern.

0 1 2 3 4 5
Mst. 1:100

Verkaufsfläche = Bruttowohnfläche

