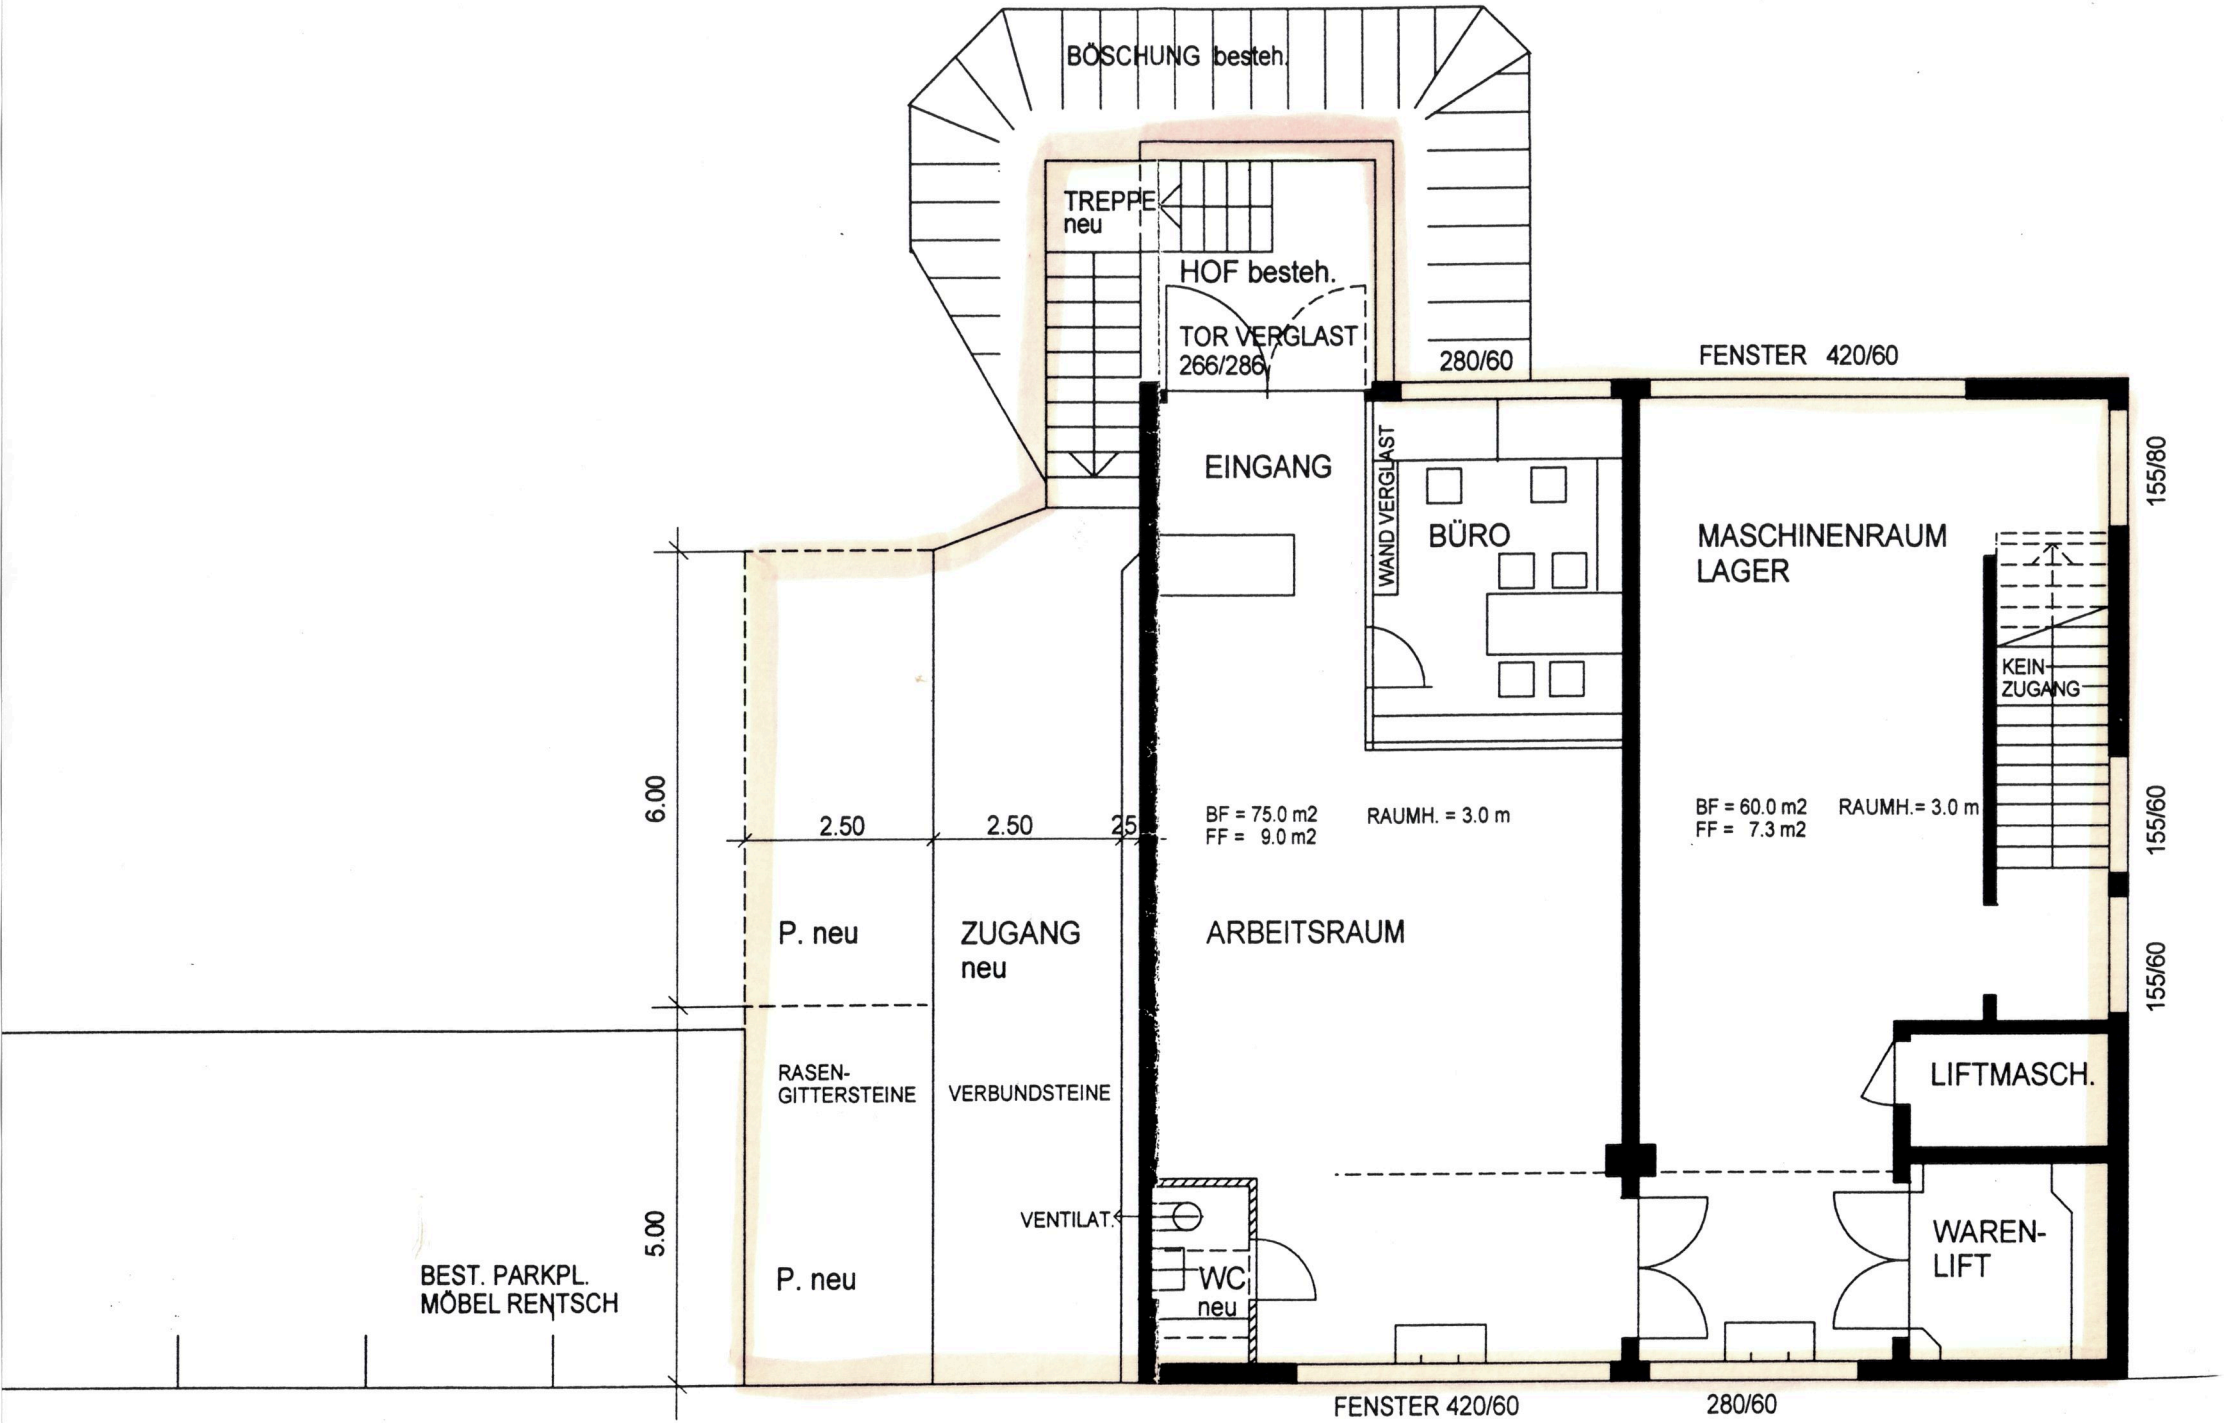
BÖSCHUNG besteh.
TREPPE neu
HOF besteh.
TOR VERGLAST 266/286
280/60
FENSTER 420/60
EINGANG
WAND VERGLAST
BÜRO
MASCHINENRAUM LAGER
KEIN ZUGANG
155/80
155/60
155/60
6.00
2.50
2.50
25
BF = 75.0 m2
FF = 9.0 m2
RAUMH. = 3.0 m
BF = 60.0 m2
FF = 7.3 m2
RAUMH.= 3.0 m
P. neu
ZUGANG neu
ARBEITSRAUM
RASEN-GITTERSTEINE
VERBUNDSTEINE
LIFTMASCH.
VENTILAT.
WC neu
WAREN-LIFT
5.00
BEST. PARKPL. MÖBEL RENTSCH
P. neu
FENSTER 420/60
280/60