


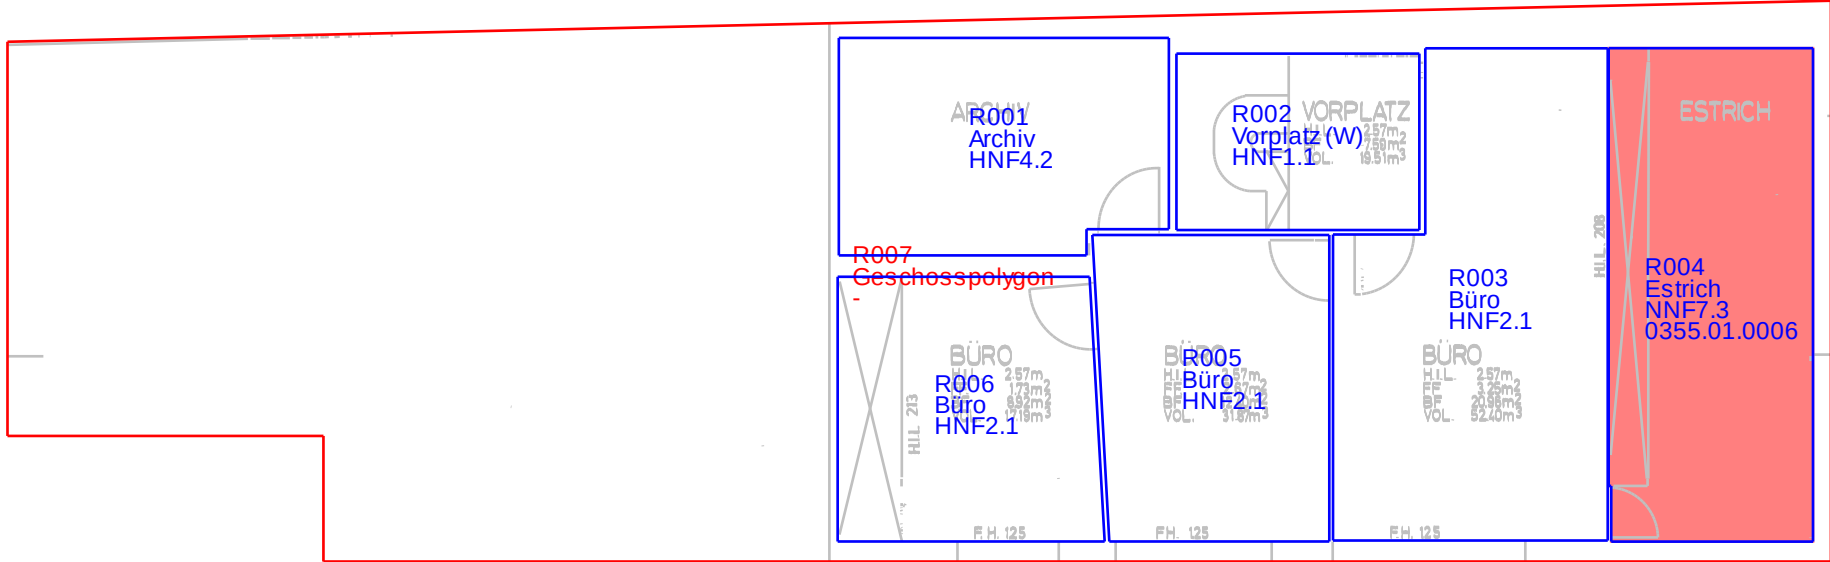

Legende Obj#:
0355.01.0006

BOLLSTR. 4 WINTERTHUR/SEELEN		158/	3
AUFNAHME (BEST. AUSNÜTZUNG)		GR. : 63 / 30 GEZ.: S.G.	
DACHGESCHOSS		DAT. : 29. 8. 83	
		REV. :	
		MST.: 1 : 50	
BEDNAR & ALBISETTI ARCHITEKTEN HTL		REITWEG 2 8400 WINTERTHUR	TEL.: 052 / 29 79 79