



D01 | 2.5 Zimmer

Saumackerstrasse 77, 8048 Zürich

Saumackerstrasse




Grimselstrasse



Wohnungstyp	11
Geschoss	Erdgeschoss

Wohnfläche	68.6 m ²
Balkon	7.4 m ²

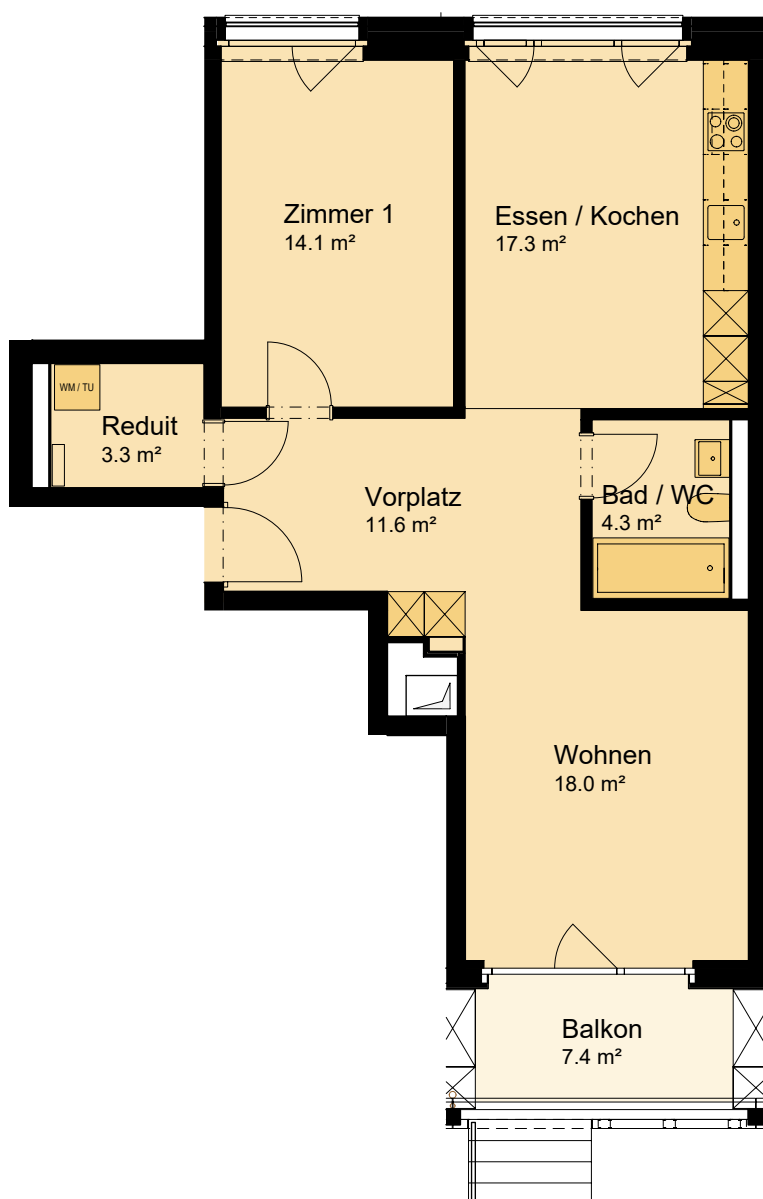

0 1 2 3 4 5m
Massstab 1:100

Alle Angaben, Pläne, Zeichnungen usw. sind unverbindlich.
Bei sämtlichen Flächenangaben handelt es sich um Circumasse.
Änderungen bleiben vorbehalten.