


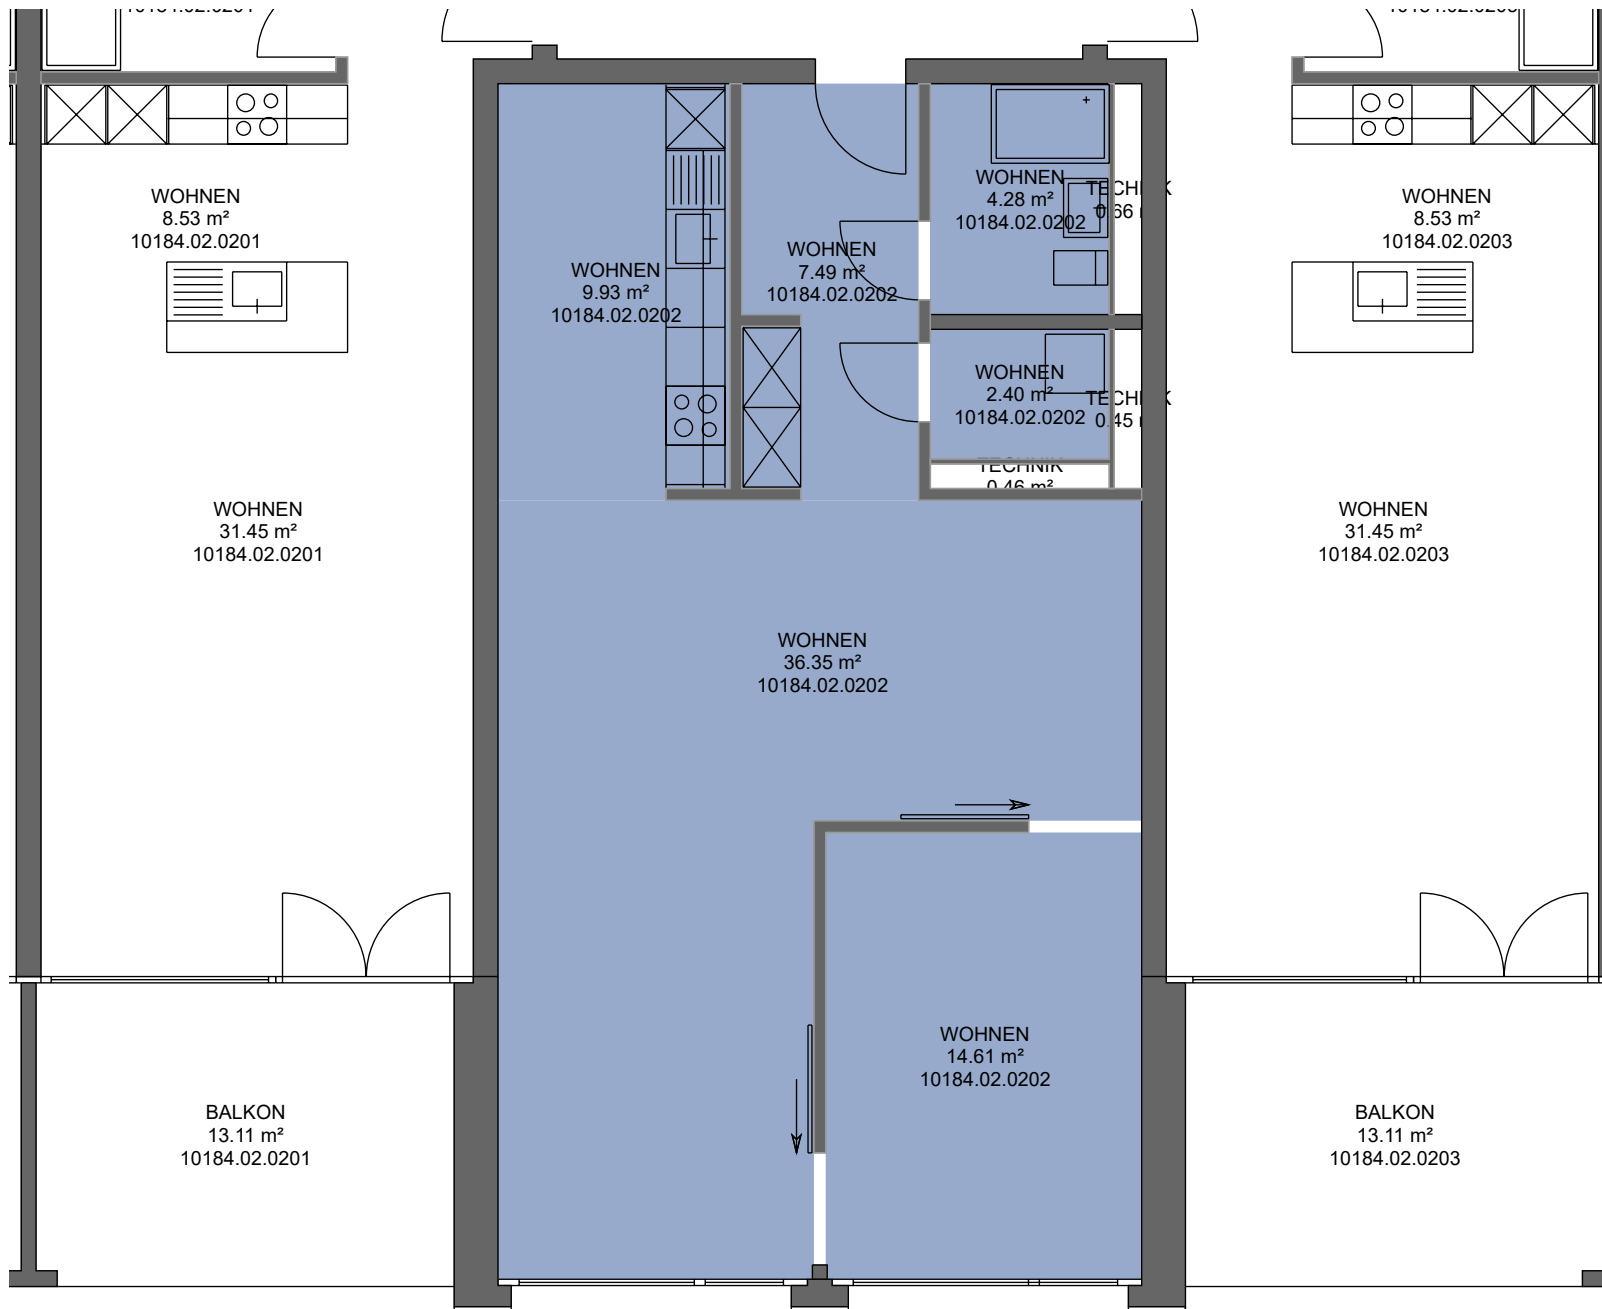

Liegenschafts-Nr. 10184
Adresse Pilatusstrasse 8-38
8330 Pfaffikon

Nutzungsart

Bewirtschafter

Druckdatum 23.02.2026
Aktuelle Situation

Etage 1. Untergeschoss, 2. Obergeschoss

Vertragsbeilage



	VWAGF*	ZF*	VMF*
10184.02.0202	75.1	0.0	75

Der Vermieter

Der Mieter

Ort, Datum

Ort, Datum

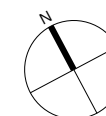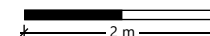

*Dieser Vermietungsplan hat ausschliesslich informellen Charakter. Der Interessent bzw. Mieter kann aus dem Vermietungsplan daher keinerlei Ansprüche ableiten. Für Mietflächen, Masse, Grundrisse, Einbauelemente, Türanschläge usw. gelten ausschliesslich die in der Hauptmietvertragsurkunde gemachten Angaben. Alle Massangaben sind für Ausführungs- und Bestellungs zwecke vor Ort zu prüfen. Nichttragende Wände müssen vor Abbruch bezüglich Statik mit einem Fachplaner geprüft werden. VWAGF=Vermietbare Wohn-, Arbeits- u. Gewerbefläche, ZF=Zuschlagsfläche, VMF=Vermietbare Fläche (gerundet)