

Wohnungstyp 2

WOHNUNG 002



Wermatswilerstrasse 20 | 8320 Fehraltorf

2.5 Zimmer

Erdgeschoss

Wohnfläche 65.1 m²

Sitzplatz 23.2 m²

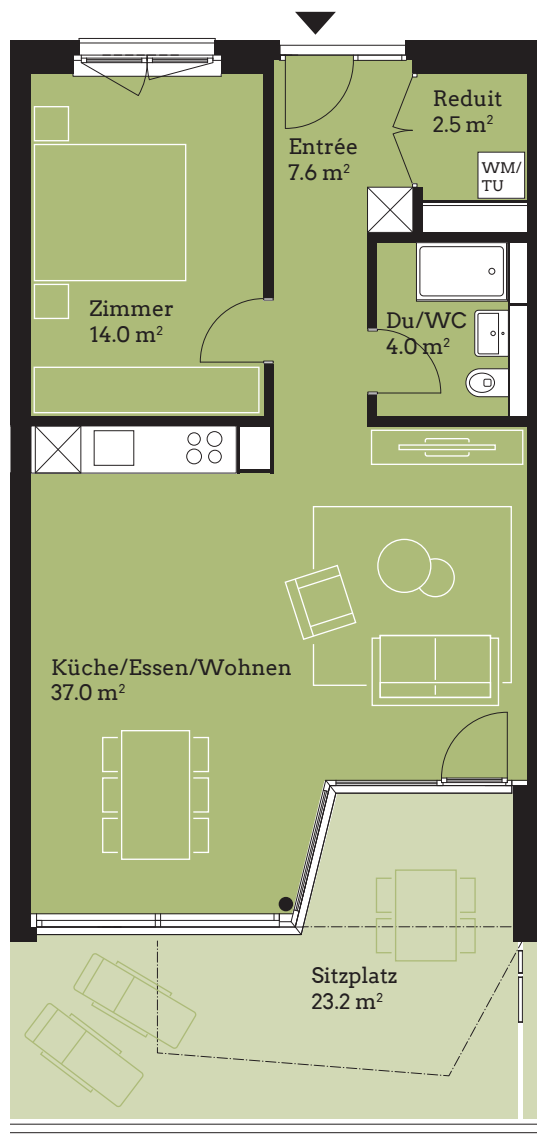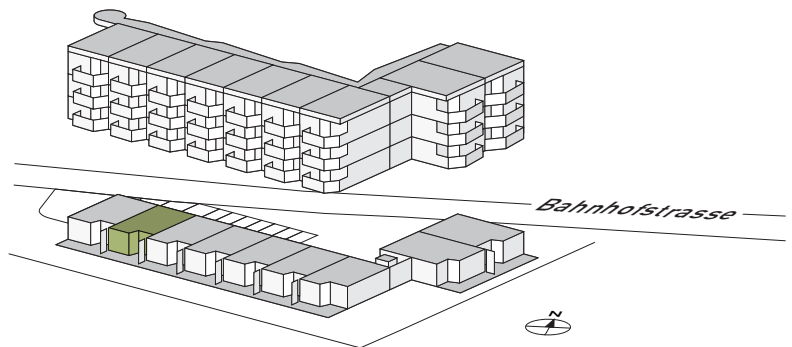

Massstab 1:100



Alle Angaben, Pläne, Zeichnungen usw. sind unverbindlich. Bei sämtlichen Flächenangaben handelt es sich um Circumasse. Änderungen bleiben vorbehalten.