



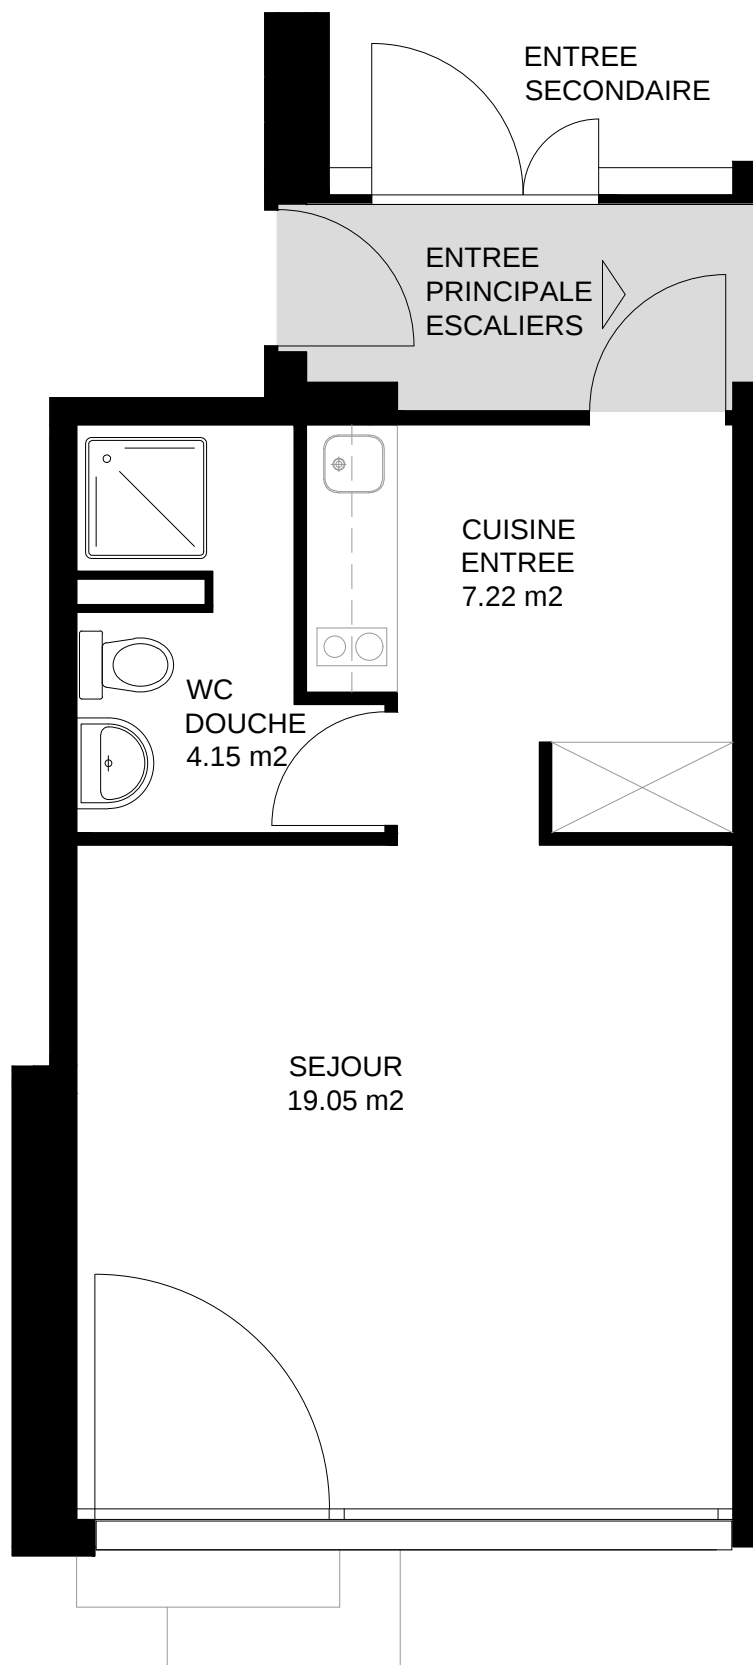

CUISINE/ENTREE 7.22 M2
 SEJOUR 19.05 M2
 WC/DOUCHE 4.15 M2
SURF. APPARTEMENT 30.42 M2

TERRASSE

0 1 m 2 m 3 m

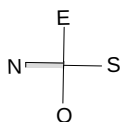

Plan à titre indicatif, sans garantie, le bâtiment peut présenter des différences et a priorité sur les plans.



DOSSIER N° 24501
 Joseph-Chaley 25, 1700 FRIBOURG
 PLAN APPARTEMENT 24501.00.008
 DATE : 23.05.2017