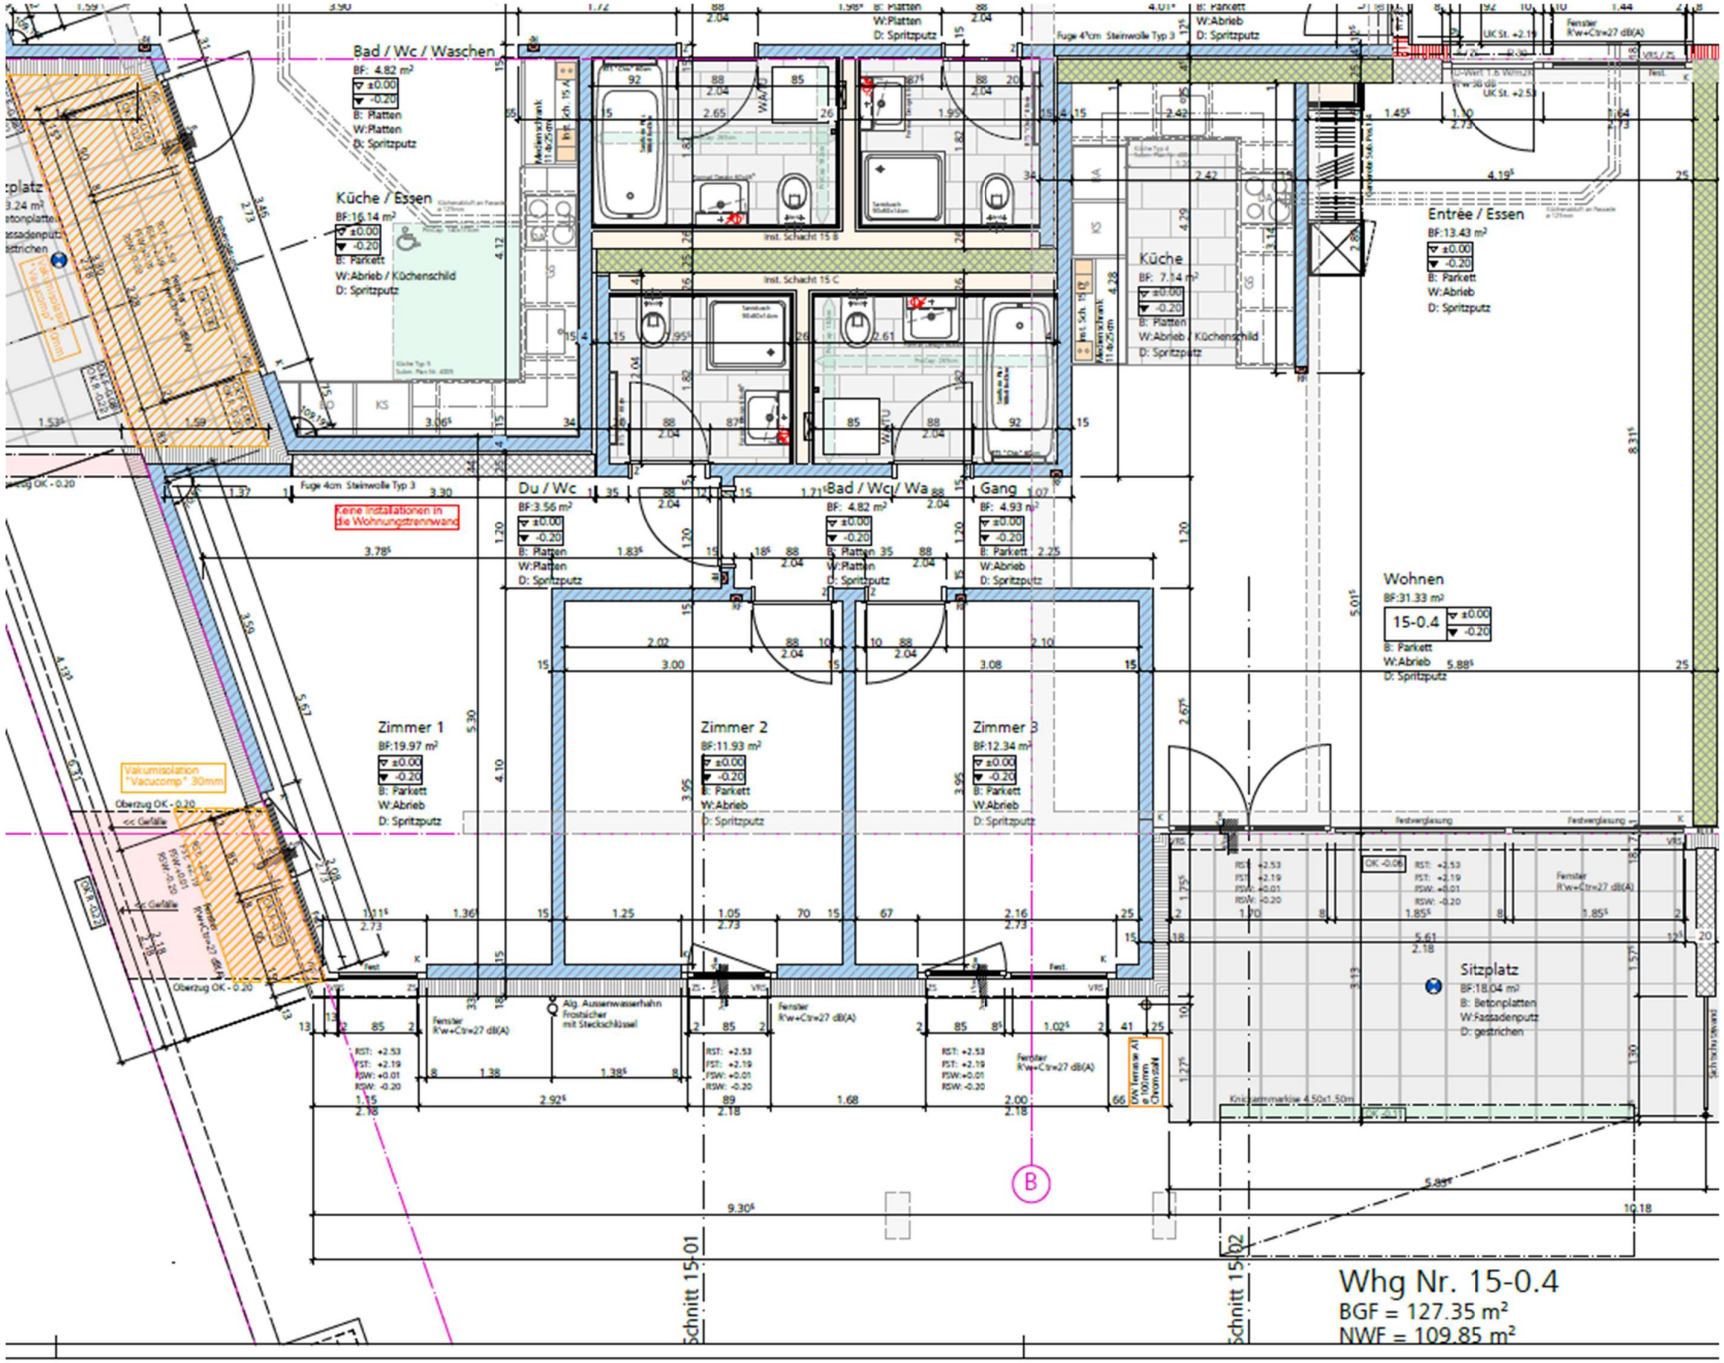
Bad / Wc / Waschen
BF: 4.82 m²
B: Platten
W:Platten
D: Spritzputz
Küche / Essen
BF:16.14 m²
B: Parkett
W:Abrieb / Küchenschild
D: Spritzputz
Du / Wc
BF:3.56 m²
B: Platten
W:Platten
D: Spritzputz
Bad / Wc / Wa
BF: 4.82 m²
B: Platten
W:Platten
D: Spritzputz
Gang
BF: 4.93 m²
B: Parkett
W:Abrieb
D: Spritzputz
Keine Installationen in die Wohnungstrennwand
Küche
BF: 7.14 m²
B: Platten
W:Abrieb / Küchenschild
D: Spritzputz
Entrée / Essen
BF:13.43 m²
B: Parkett
W:Abrieb
D: Spritzputz
Wohnen
BF:31.33 m²
15-0.4
B: Parkett
W:Abrieb
D: Spritzputz
Zimmer 1
BF:19.97 m²
B: Parkett
W:Abrieb
D: Spritzputz
Zimmer 2
BF:11.93 m²
B: Parkett
W:Abrieb
D: Spritzputz
Zimmer 3
BF:12.34 m²
B: Parkett
W:Abrieb
D: Spritzputz
Vakumisolation "Vacucomp" 30mm
Sitzplatz
BF:18.04 m²
B: Betonplatten
W:Fassadenputz
D: gestrichen
Schnitt 15-01
Schnitt 15-02
Whg Nr. 15-0.4
BGF = 127.35 m²
NWF = 109.85 m²