

Hadlaubstrasse 137


1. Untergeschoss | Massstab 1:100

1. Untergeschoss

Studio

WF: 54.0 m²

AF: 40.0 m²

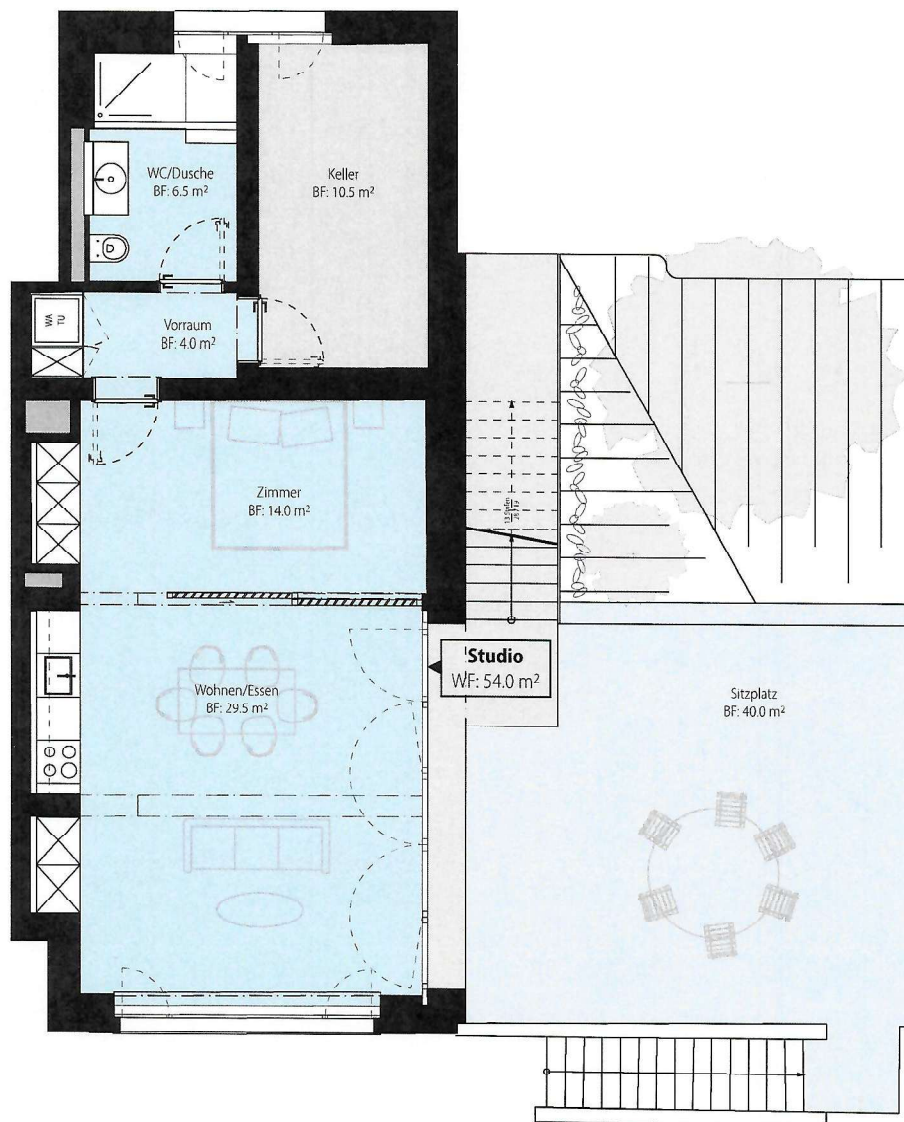

Änderungen bleiben vorbehalten