


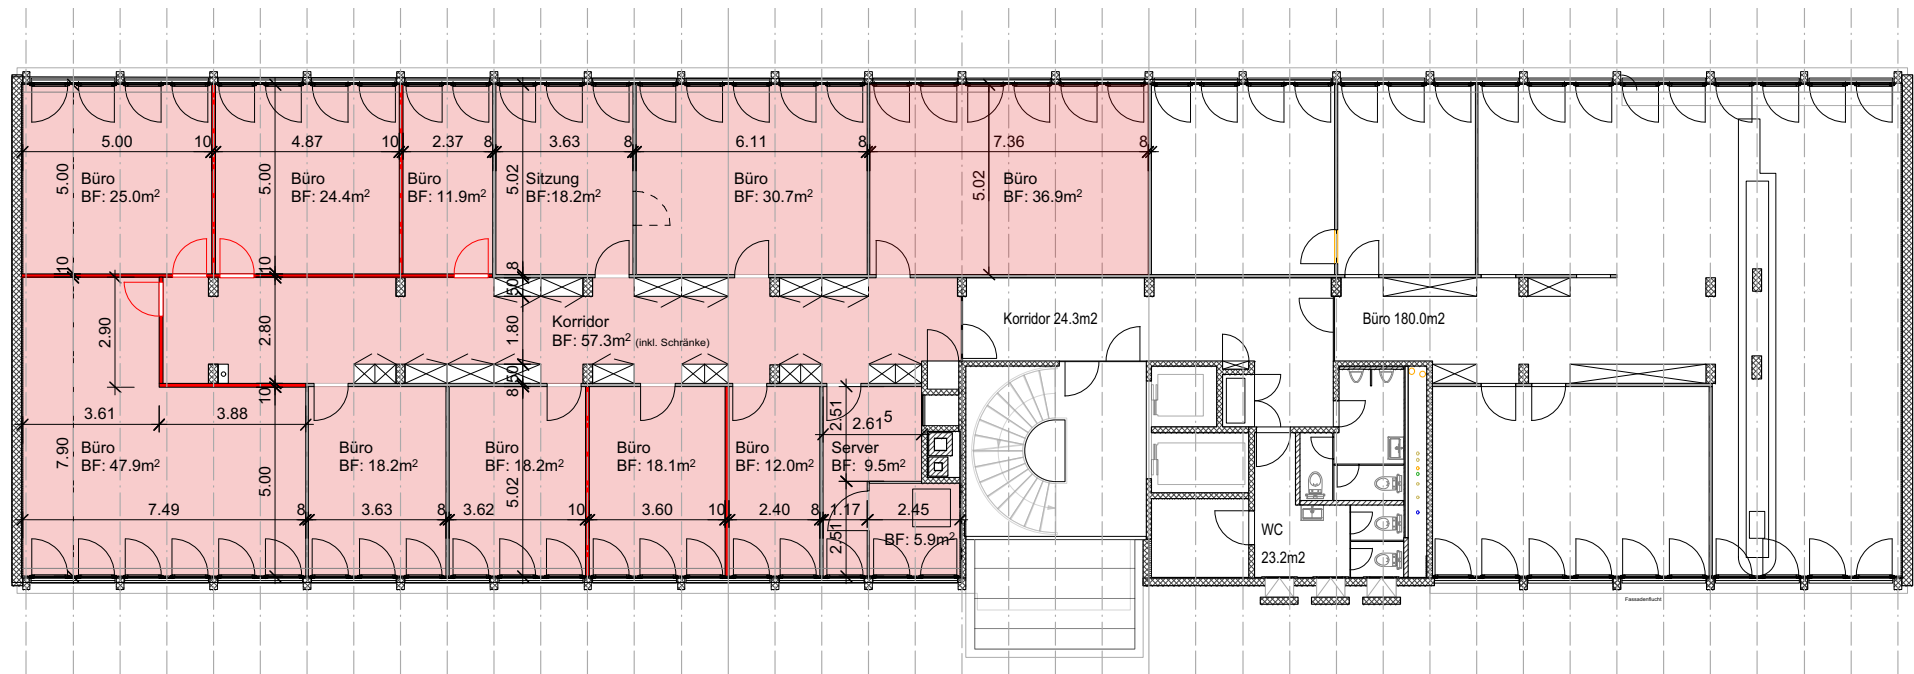

2000.00 **Büroräume, Kasernenstrasse 27 / Bern**

Bauherr: Orox Asset Management, Schweizergasse 20 / 8001 Zürich

Plannummer Plantitel

200 3. Obergeschoss_1 Büroraum

Mst. Phase SIA 112

Erstellt | gez.

1 / 200 Vorprojekt 28.01.20 shb / 14.07.20 lam

revidiert | gez.

09.10.2020 wit / 14.10.20 lam / 13.07.21 lam / 23.07.21 lam / 24.08.21 ism



VON GRAFFENRIED
ARCHITEKTUR