


Wohnüberbauung "Lochmatte"
 Haus Irisweg 7, 1.-3. Obergeschoss
 5417 Untersiggenthal

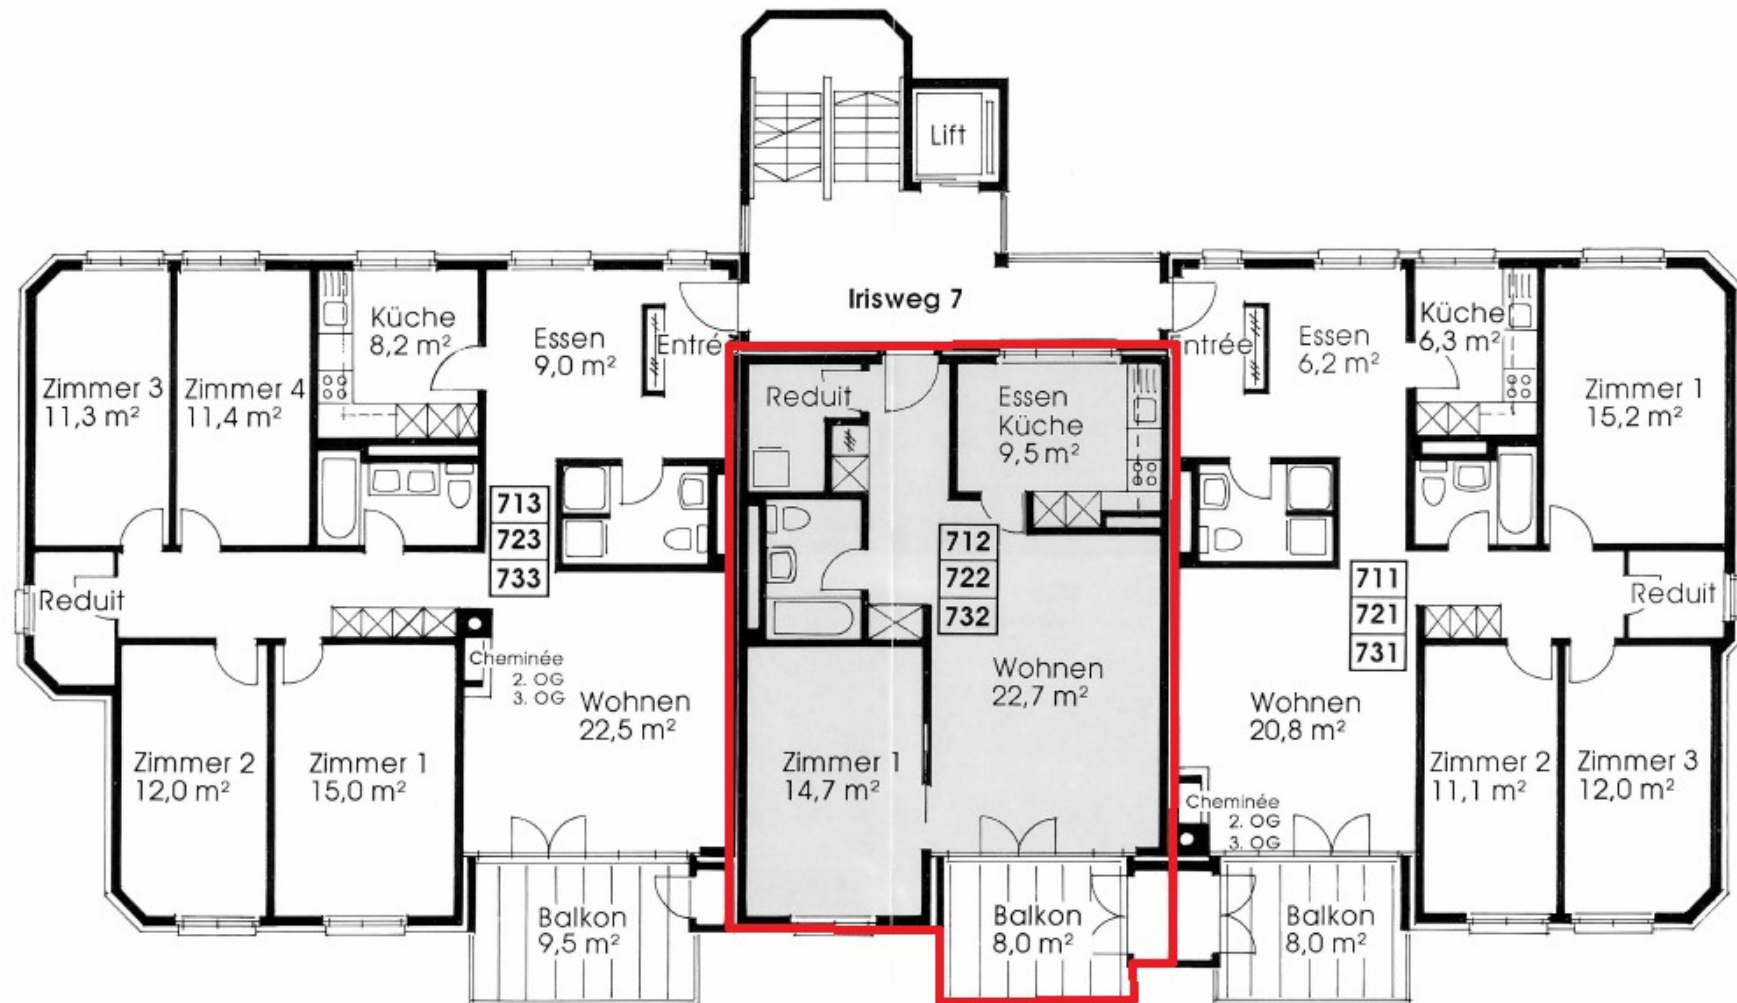

5 1/2 Zimmer-Wohnung

2 Zimmer-Wohnung

4 1/2 Zimmer-Wohnung



Massstab 1:100 (5 m)
 Änderungen bleiben vorbehalten