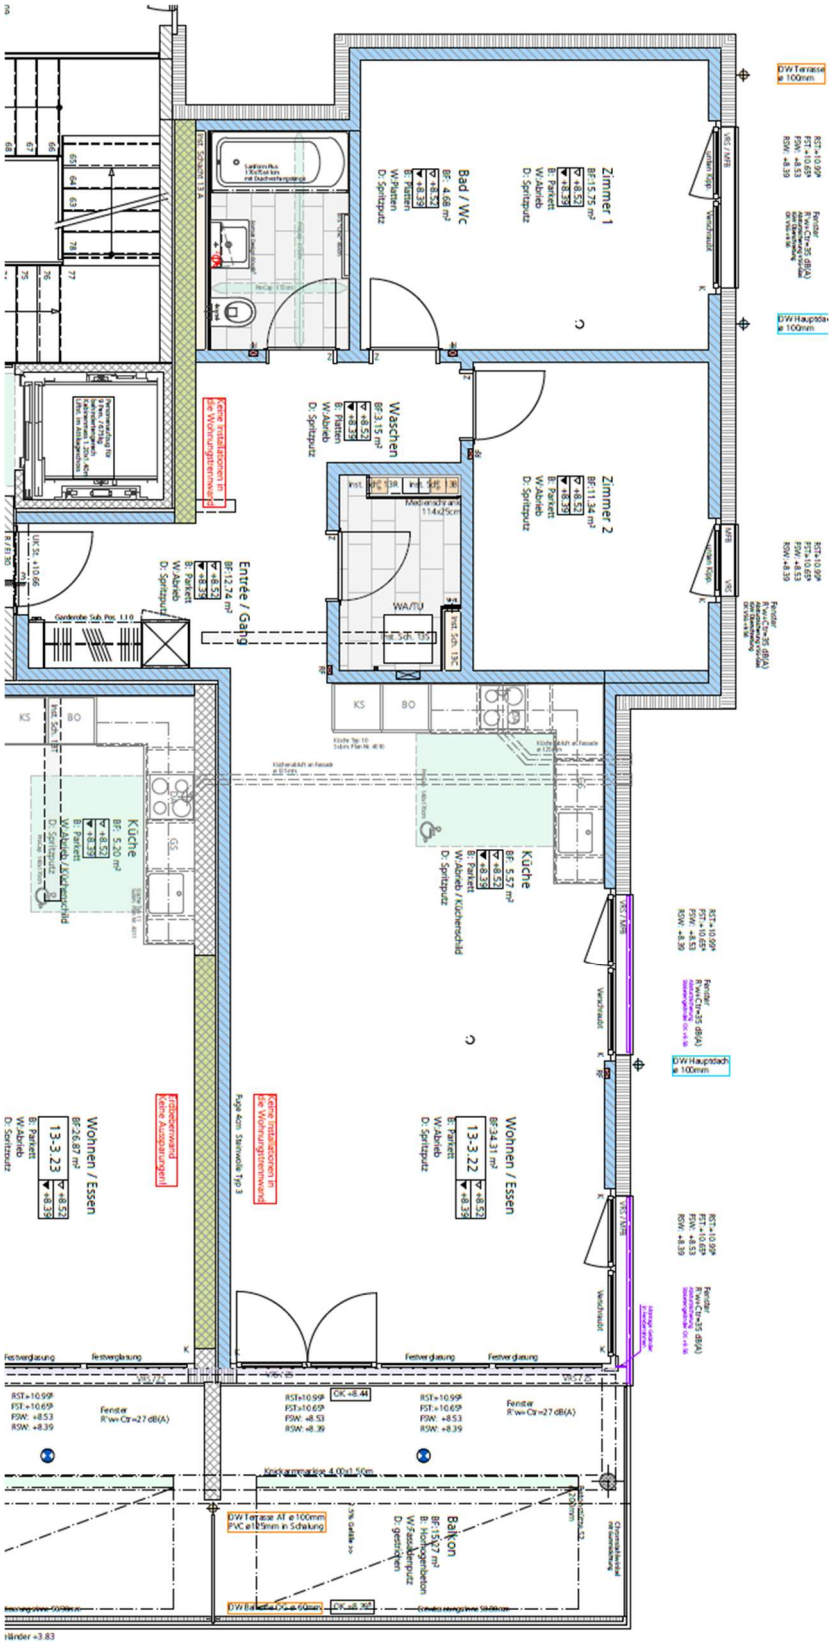

3-3.23
2
m^2

Whg Nr. 13-3.22
BGF = 104.00 m^2
NWF = 87.50 m^2