




Möblurungen und Einrichtungen innen und aussen optional, beziehungsweise nicht im Kaufpreis enthalten

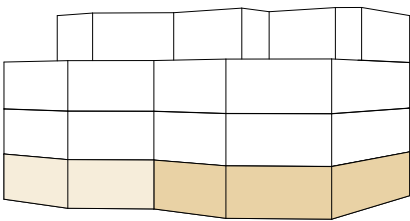

E1 süd-west 4.5 Zimmer


Nutzfläche	188 m ²
Wohnfläche BGF	139 m ²
Wohnfläche netto	118 m ²
Nebenraum UG	8 m ²
Terrasse	41 m ²

E2 süd-ost 4.5 Zimmer

Nutzfläche	208 m ²
Wohnfläche BGF	139 m ²
Wohnfläche netto	118 m ²
Nebenraum UG	11 m ²
Terrasse	61 m ²

19-070 Neubau 7-FH *CENTRO II*
Rüegsaustasse 50 | 3415 Rüegsauchachen


**Erdgeschoss mit
Umgebung**

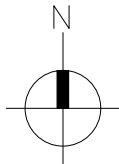

Mst. 1:200 | 19.02.2026
0.5m 1m 1.5m 2m 2.5m



Möblierungen und Einrichtungen innen und aussen optional, beziehungsweise nicht im Kaufpreis enthalten

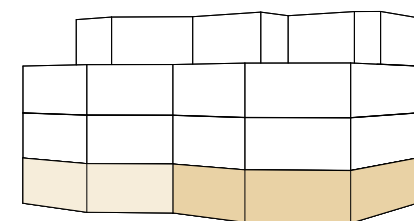

E1 süd-west 4.5 Zimmer


Nutzfläche	188 m²
Wohnfläche BGF	139 m²
Wohnfläche netto	118 m²
Nebenraum UG	8 m²
Terrasse	41 m²

E2 süd-ost 4.5 Zimmer

Nutzfläche	208 m²
Wohnfläche BGF	139 m²
Wohnfläche netto	118 m²
Nebenraum UG	11 m²
Terrasse	61 m²

19-070 Neubau 7-FH *CENTRO II*
Rüegsaustasse 50 | 3415 Rüegsauchachen



Erdgeschoss

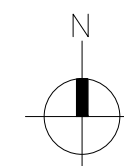

Mst. 1:100 | 19.02.2026
1m 2m 3m 4m 5m




Möblierungen und Einrichtungen innen und aussen optional, beziehungsweise nicht im Kaufpreis enthalten

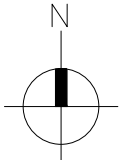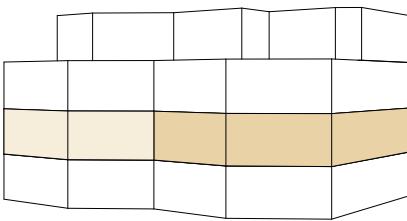


A 3D grid of cubes, with a 2x2x2 sub-region highlighted in orange.

19-070 Neubau 7-FH *CENTRO II*
Rüegsaustrasse 50 | 3415 Rüegsauschachen

2. Obergeschoss

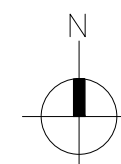


Mst 1:100 | 19.02.2026

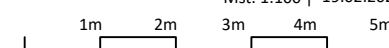




Möblierungen und Einrichtungen innen und aussen optional, beziehungsweise nicht im Kaufpreis enthalten

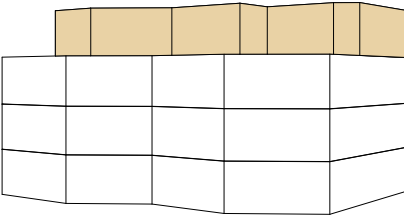


A7		5.5 Zimmer
Nutzfläche	337 m ²	
Wohnfläche BGF	188 m ²	
Wohnfläche netto	156 m ²	
Nebenraum UG	8 m ²	
Terrasse	141 m ²	

19-070 Neubau 7-FH *CENTRO II*
Rüegsaustrasse 50 | 3415 Rüegsauchachen

Attikageschoss

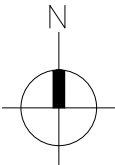


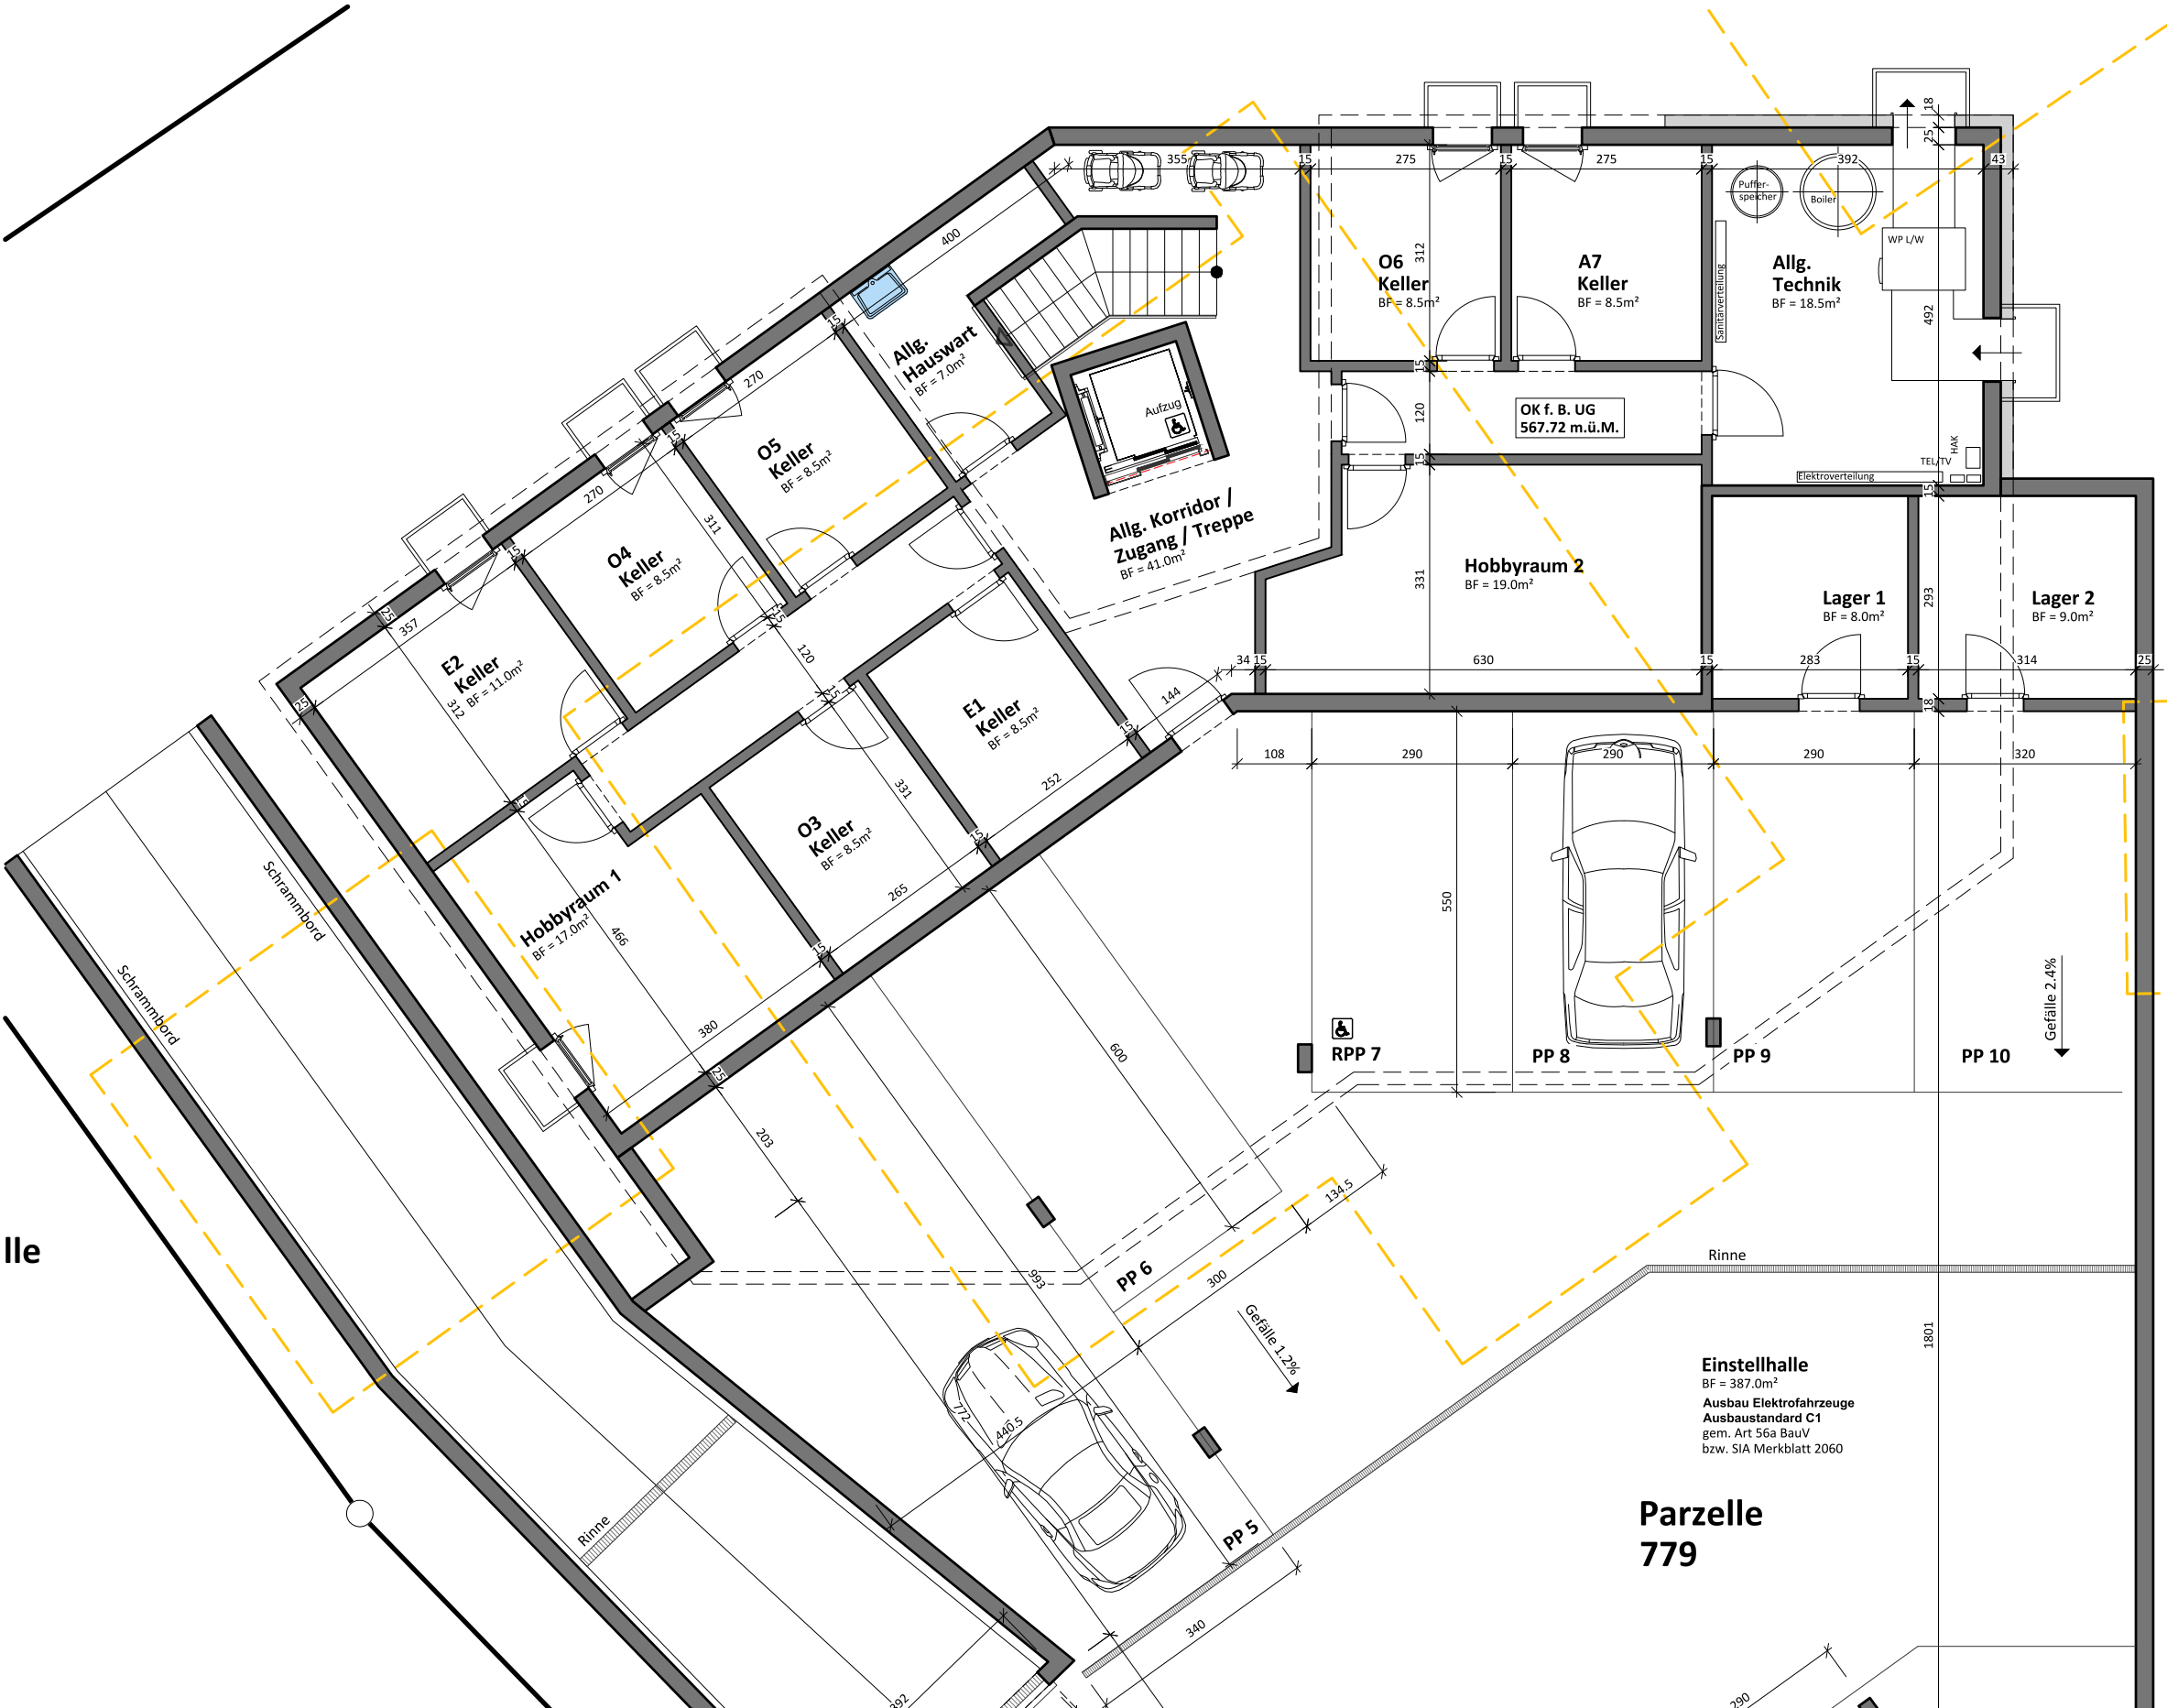


Möblierungen und Einrichtungen innen und aussen optional, beziehungsweise nicht im Kaufpreis enthalten

19-070 Neubau 7-FH *CENTRO II*
Rüegsastrasse 50 | 3415 Rüegsauchachen

Nebenräume Untergeschoss

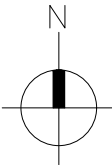

Mst. 1:100 | 28.08.2024
1m 2m 3m 4m 5m

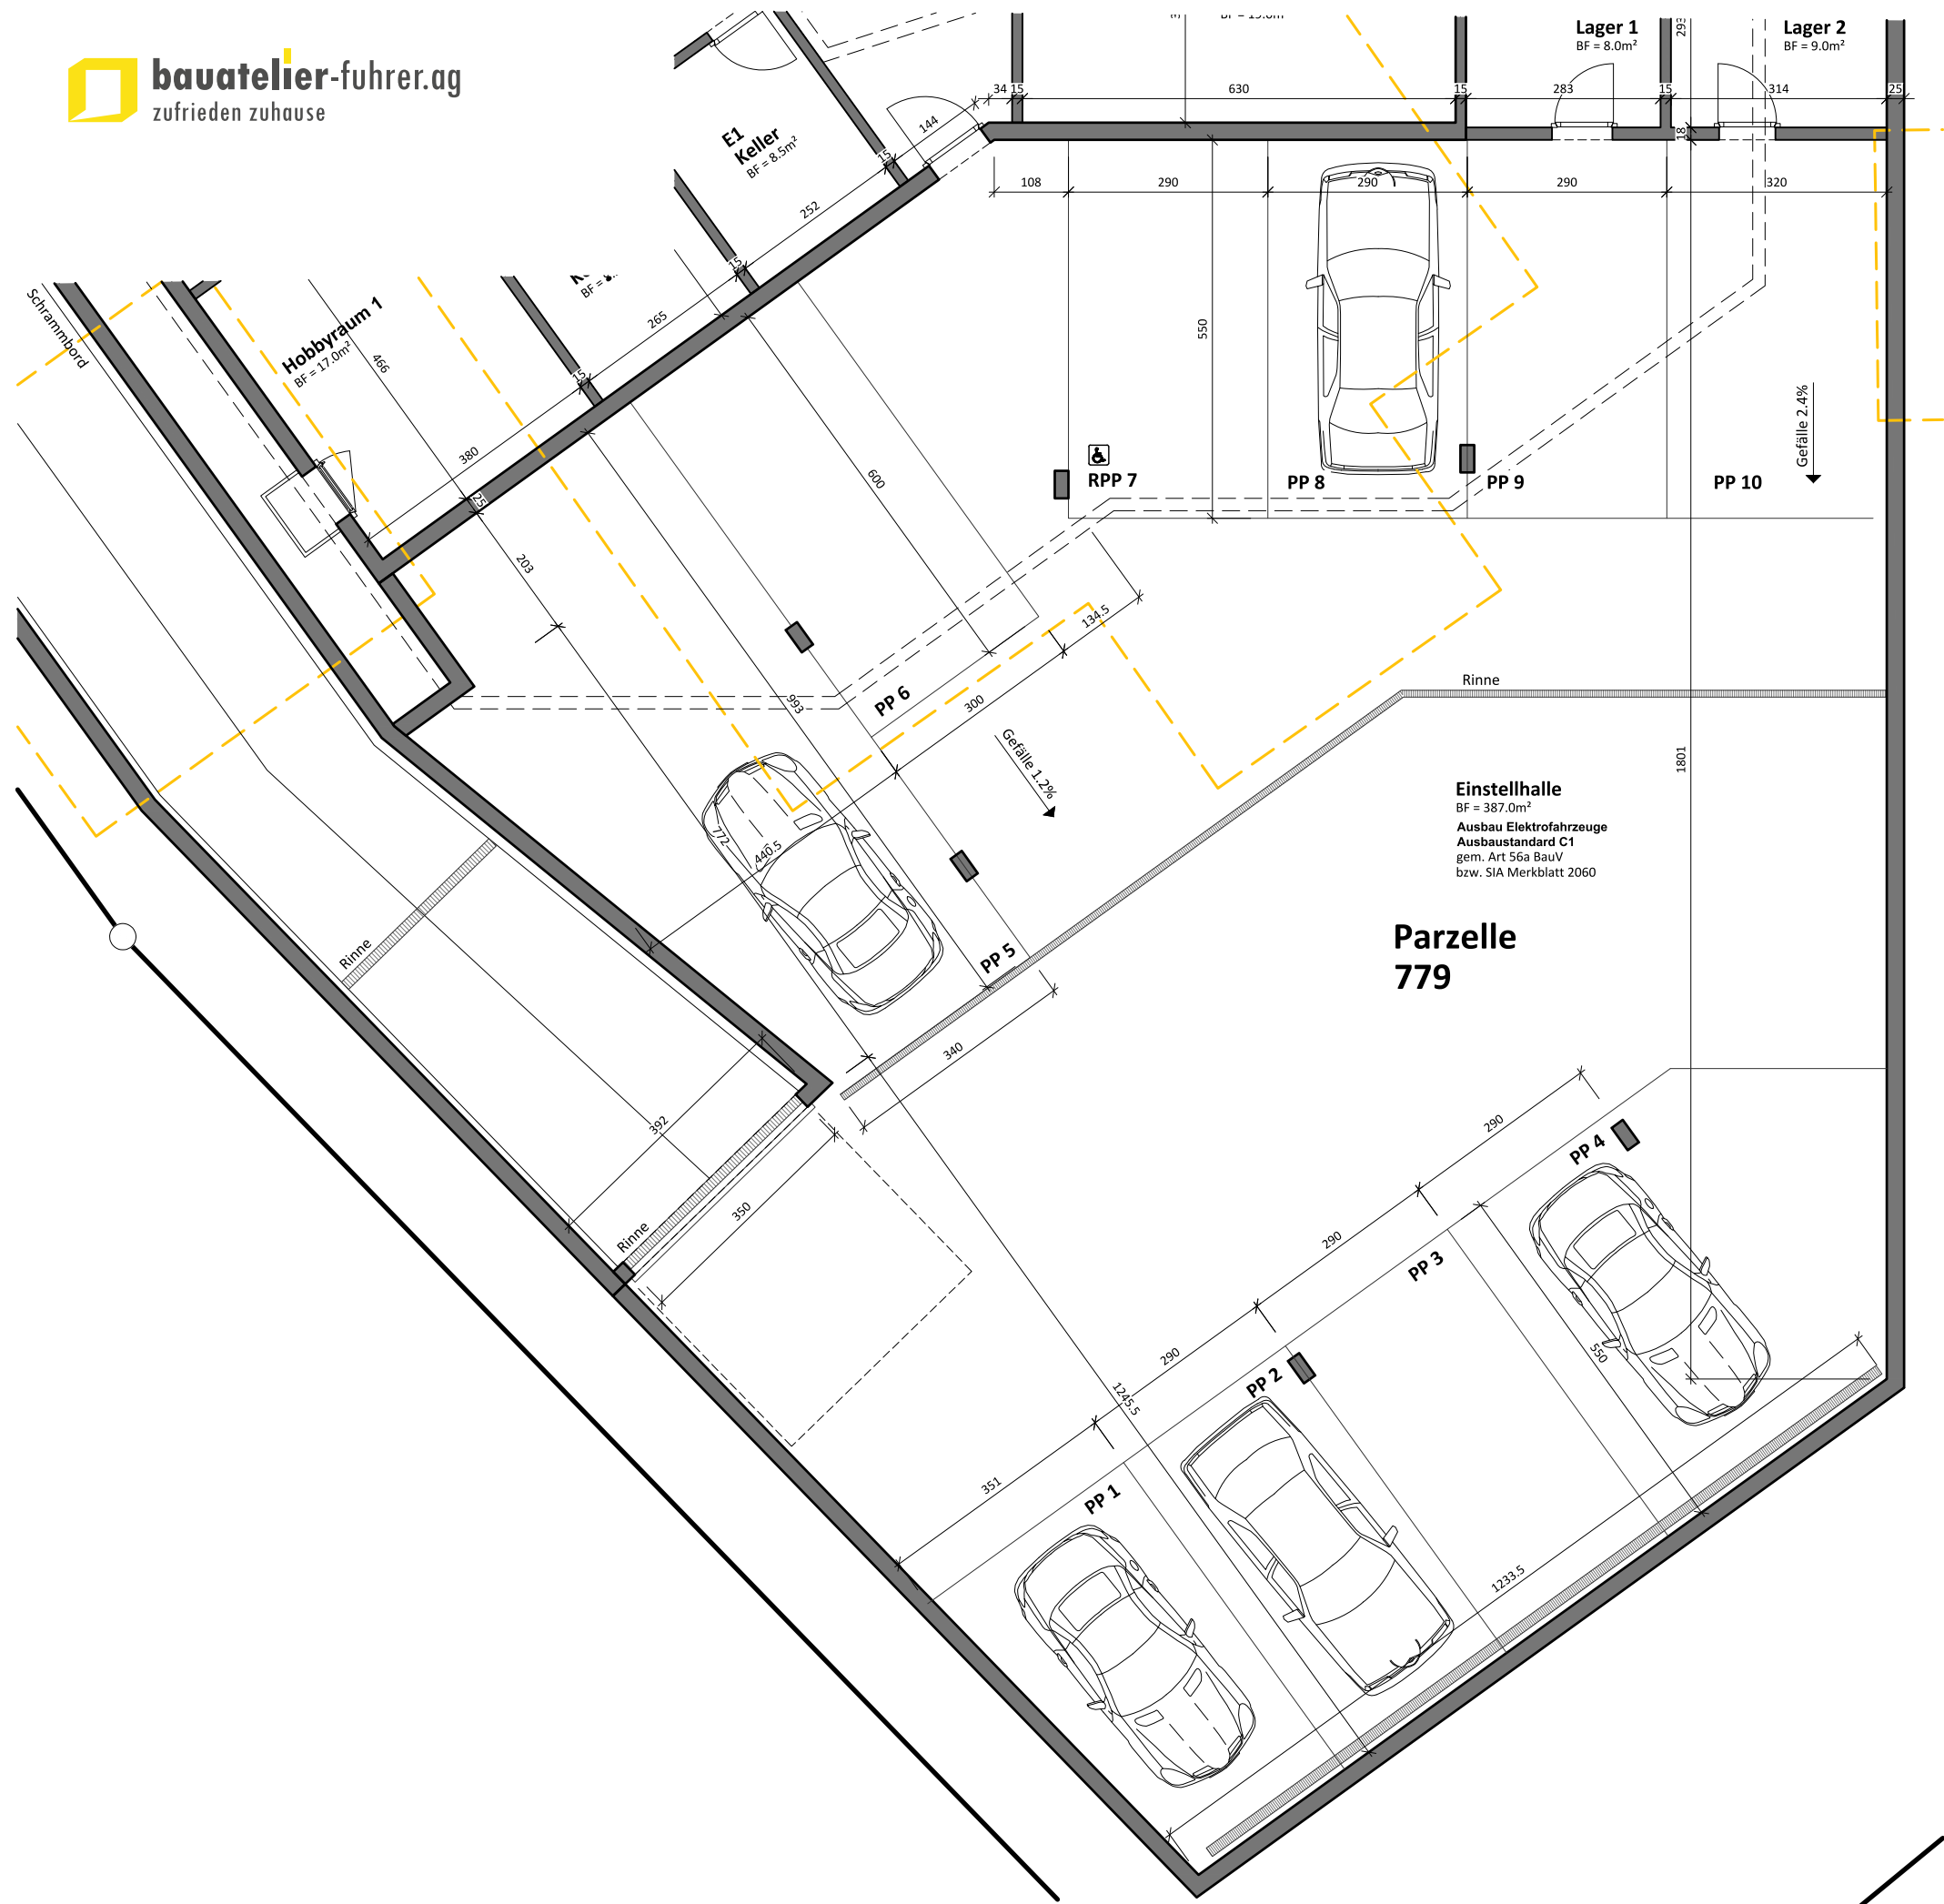

Möblierungen und Einrichtungen innen und aussen optional,
beziehungsweise nicht im Kaufpreis enthalten

19-070 Neubau 7-FH *CENTRO II*
Rüegsastrasse 50 | 3415 Rüegsauchachen

Einstellhalle Untergeschoss