

Liegenschafts-Nr.10309

AdresseHaslerstr. 30 / Effingerstr. 47
3008 Bern

Nutzungsart

Bewirtschafter

Druckdatum30.01.2026



Aktuelle Situation

Etage

3. Obergeschoss

Vermietungsplan (ID)

		VWAGF*	ZF*	VMF*
10309.01.1	Leerstand	453.7	0.0	454
10309.03.3	Open Systems AG	394.2	0.0	394

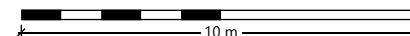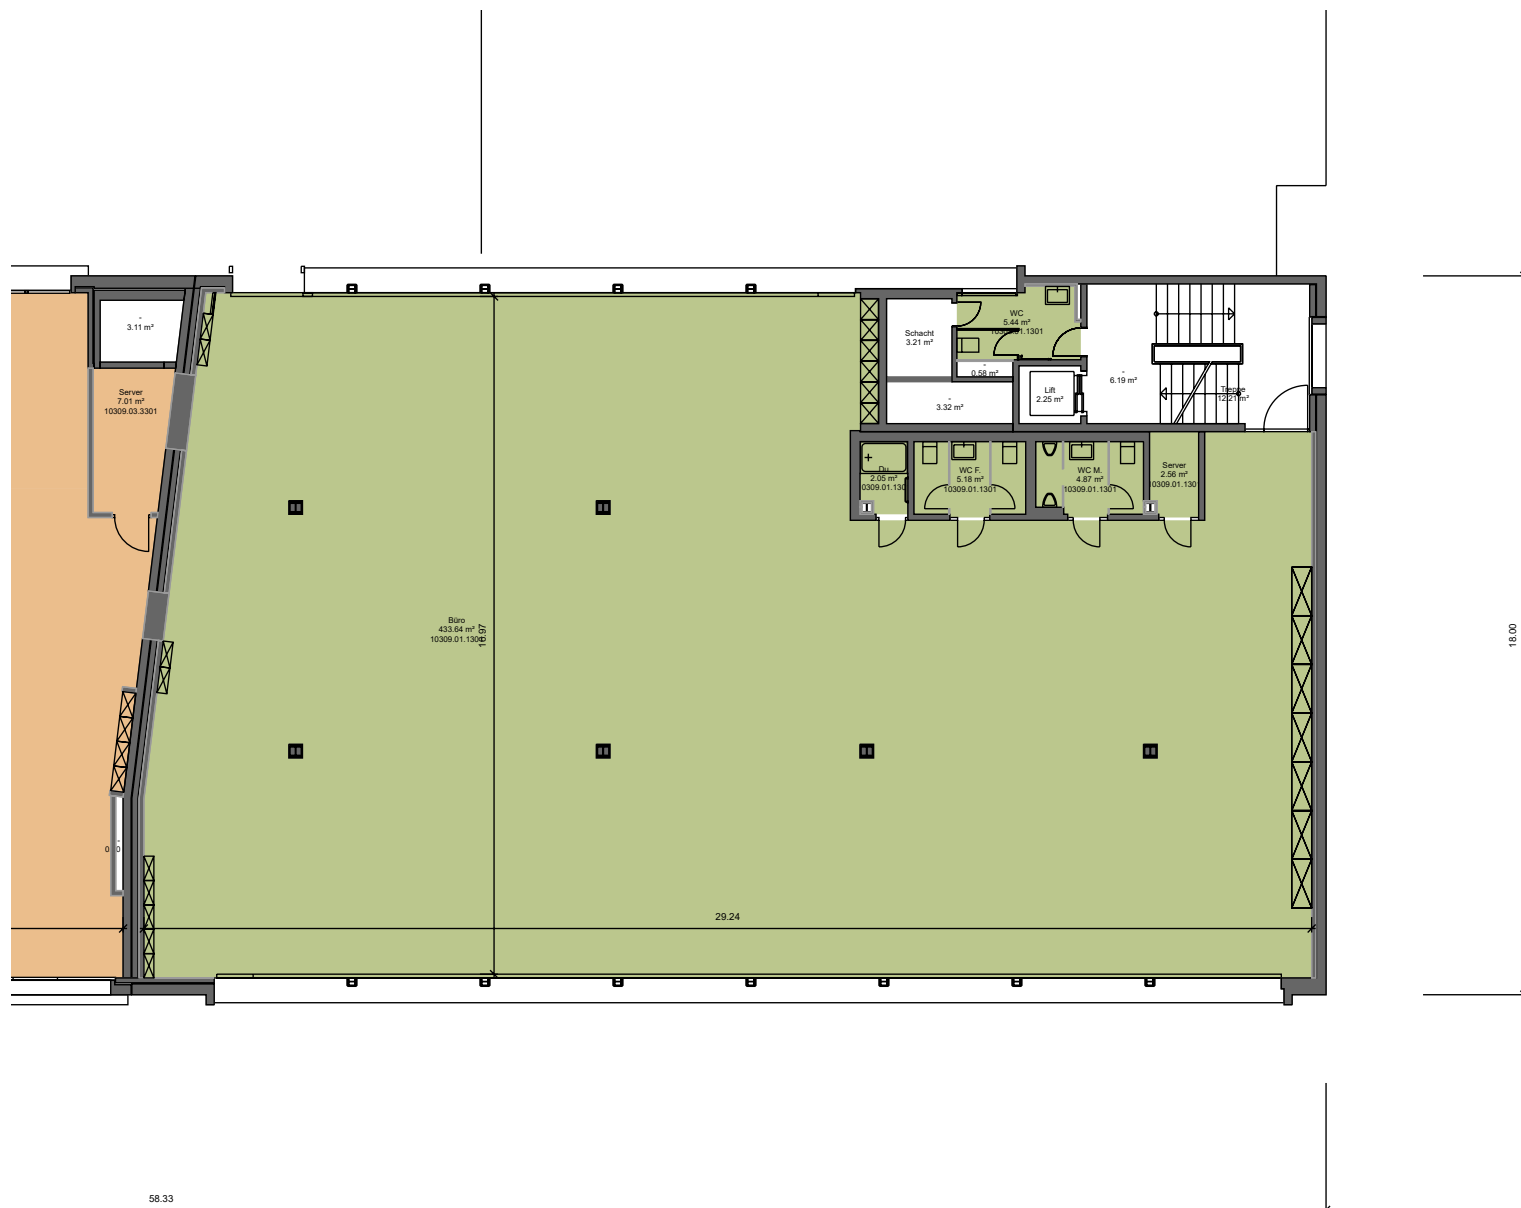

*Dieser Vermietungsplan hat ausschliesslich informellen Charakter. Der Interessent bzw. Mieter kann aus dem Vermietungsplan daher keinerlei Ansprüche ableiten. Für Mietflächen, Masse, Grundrisse, Einbauelemente, Türanschlüsse usw. gelten ausschliesslich die in der Hauptmietvertragsurkunde gemachten Angaben. Alle Massangaben sind für Ausführungs- und Bestellungs-zwecke vor Ort zu prüfen. Nichttragende Wände müssen vor Abbruch bezüglich Statik mit einem Fachplaner geprüft werden. VWAGF=Vermietbare Wohn-, Arbeits- u. Gewerbefläche, ZF=Zuschlagsfläche, VMF=Vermietbare Fläche (gerundet)