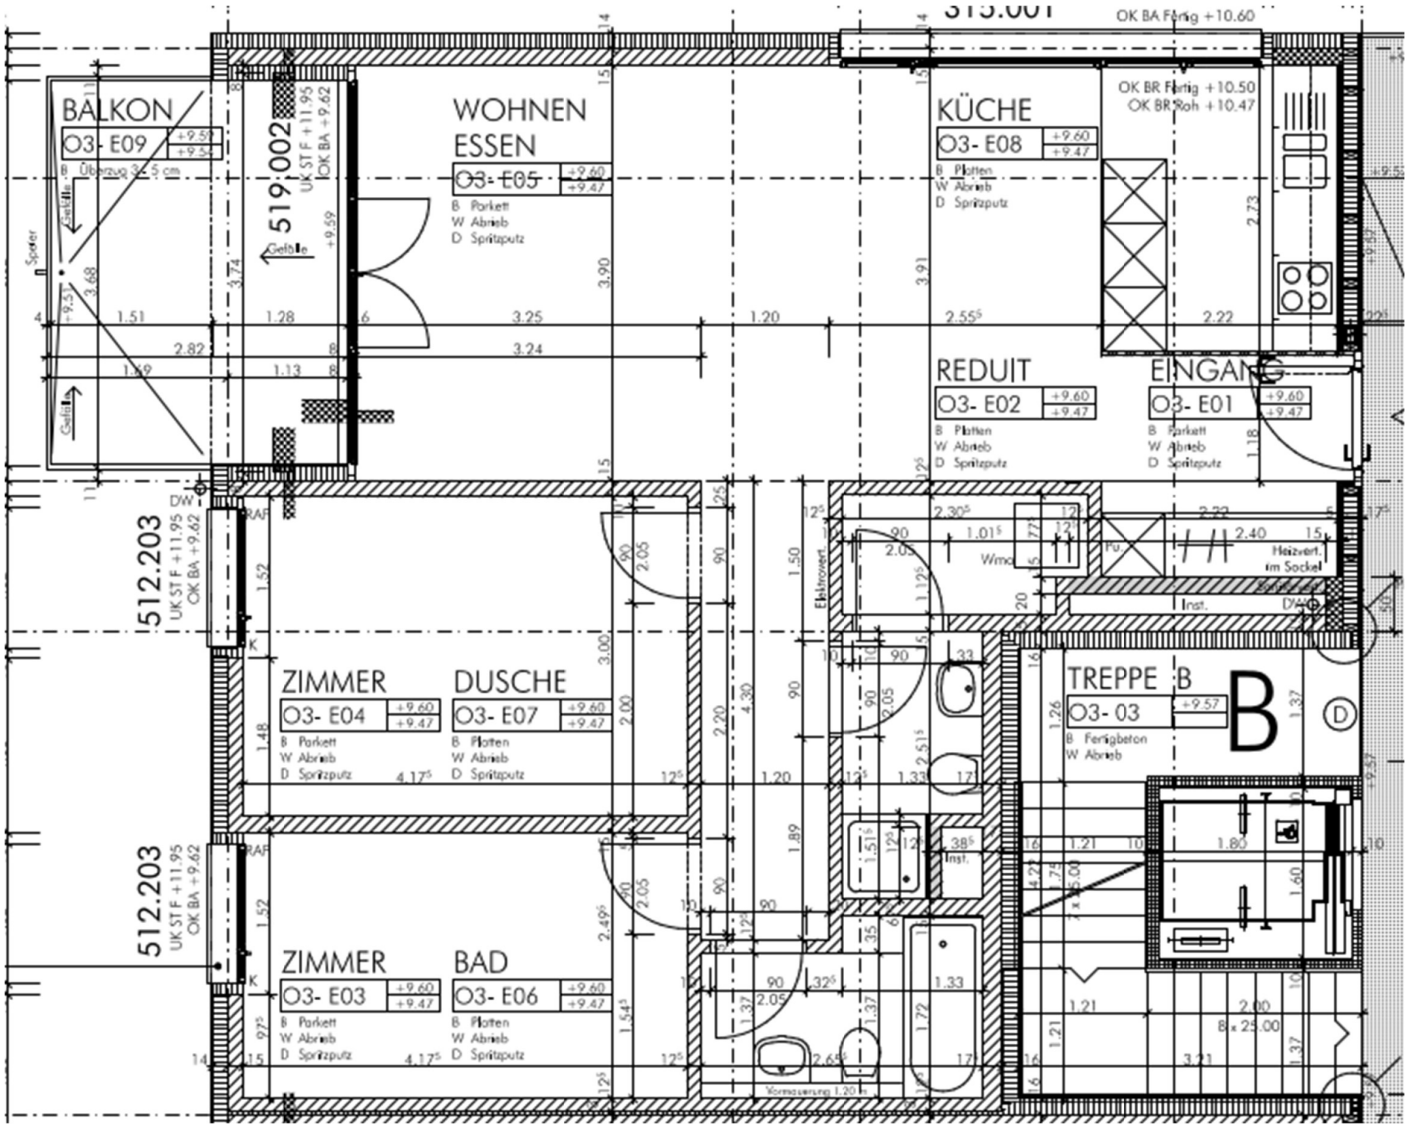
BALKON
O3- E09
+9.57
+9.57
B Übergug 32.5 cm
519.002
UK ST F +11.95
OK BA +9.62
+9.59
WOHNEN
ESSEN
O3- E05
+9.60
+9.47
B Parkett
W Abrieb
D Spritzputz
KÜCHE
O3- E08
+9.60
+9.47
B Platten
W Abrieb
D Spritzputz
OK BA Fertig +10.60
OK BR Fertig +10.50
OK BR Roh +10.47
REDUIT
O3- E02
+9.60
+9.47
B Platten
W Abrieb
D Spritzputz
EINGANG
O3- E01
+9.60
+9.47
B Parkett
W Abrieb
D Spritzputz
512.203
UK ST F +11.95
OK BA +9.62
ZIMMER
O3- E04
+9.60
+9.47
B Parkett
W Abrieb
D Spritzputz
DUSCHE
O3- E07
+9.60
+9.47
B Platten
W Abrieb
D Spritzputz
TREPPE B
O3- 03
+9.57
B Fertigbeton
W Abrieb
B
D
512.203
UK ST F +11.95
OK BA +9.62
ZIMMER
O3- E03
+9.60
+9.47
B Parkett
W Abrieb
D Spritzputz
BAD
O3- E06
+9.60
+9.47
B Platten
W Abrieb
D Spritzputz
Heizvert.
im Sockel
Inst.
Vormauerung 1.20 h