

Liegenschafts-Nr. 10184
Adresse Pilatusstrasse 8-38
8330 Pfäffikon

Nutzungsart

Bewirtschafter


Druckdatum 19.02.2026
Aktuelle Situation

1. Obergeschoss, 1. Untergeschoss, 2. Obergeschoss


Etage

Vermietungsplan (ID)

	VWAGF*	ZF*	VMF*
10184.16.0003	61.5	0.0	62

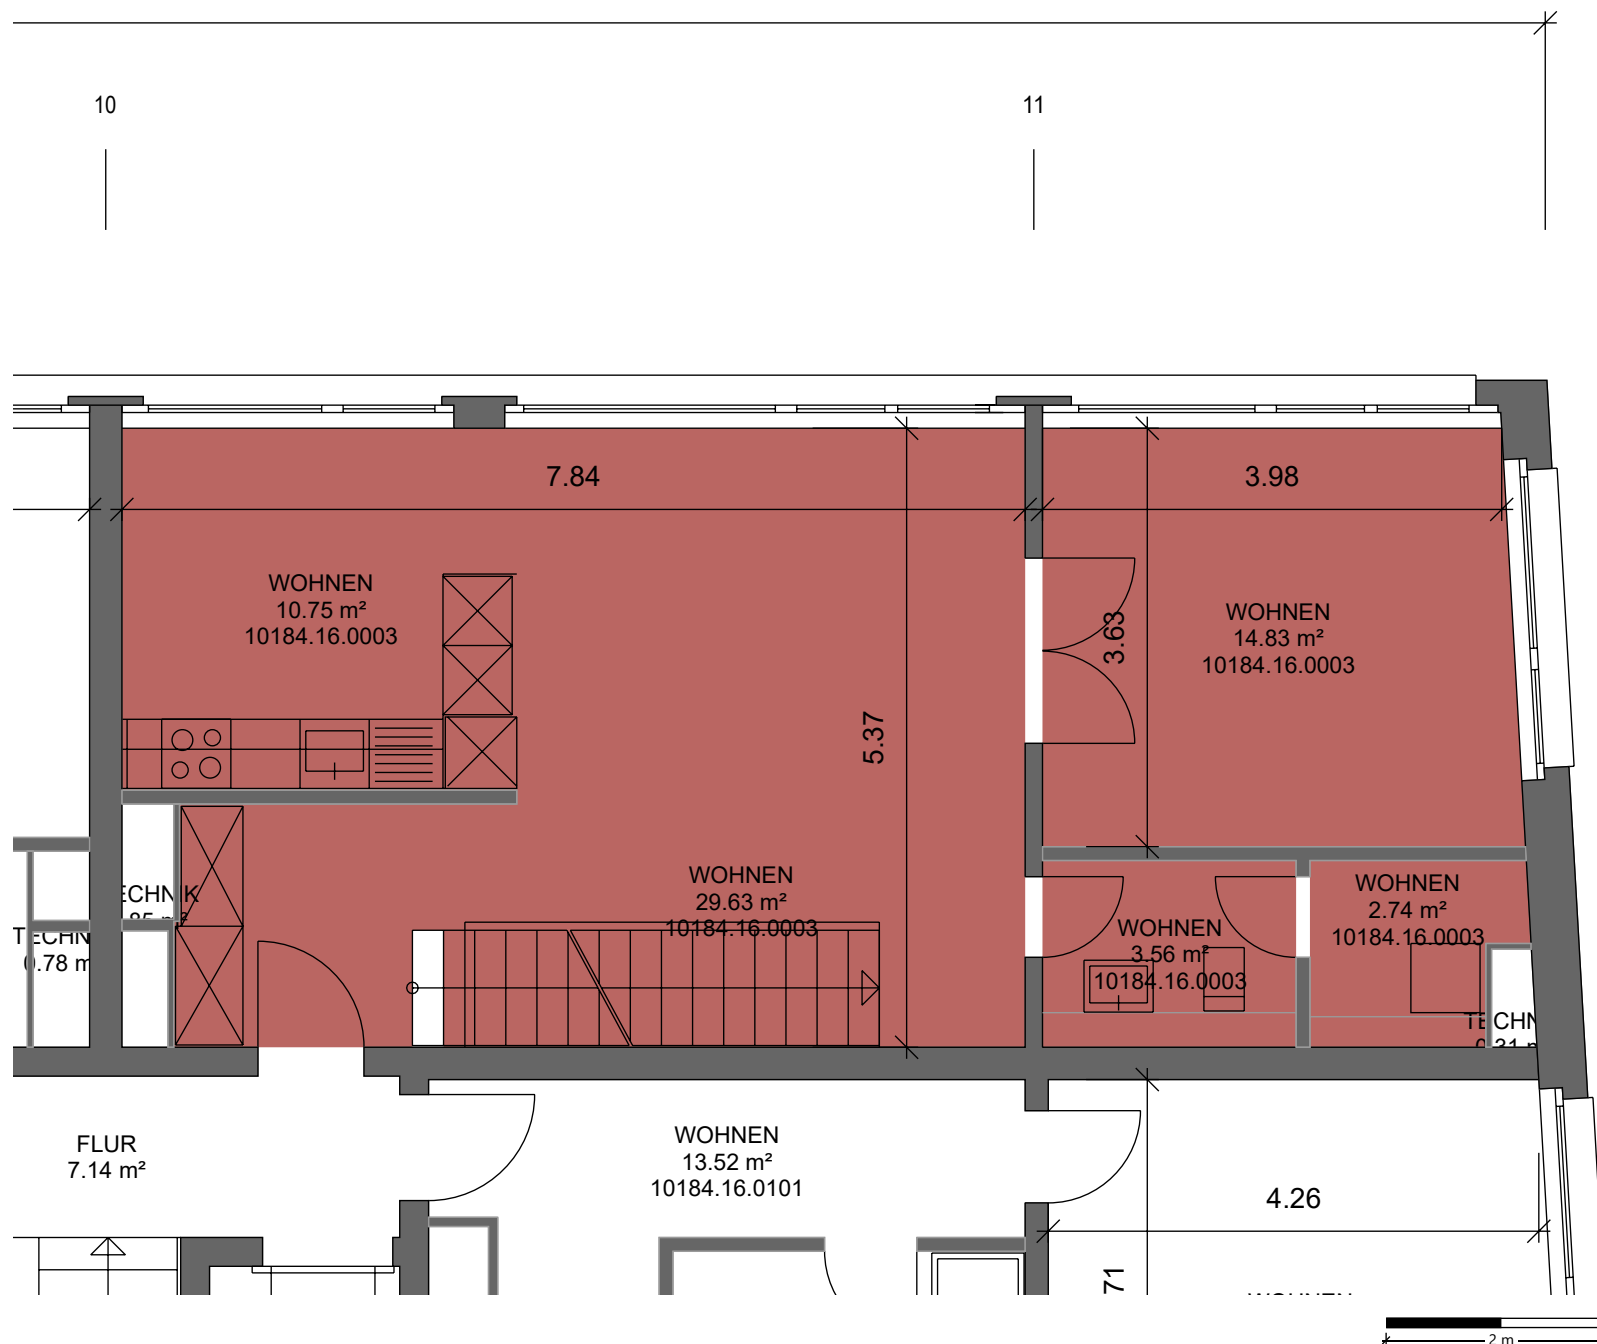

*Dieser Vermietungsplan hat ausschliesslich informellen Charakter. Der Interessent bzw. Mieter kann aus dem Vermietungsplan daher keinerlei Ansprüche ableiten. Für Mietflächen, Masse, Grundrisse, Einbauelemente, Türanschläge usw. gelten ausschliesslich die in der Hauptmietvertragsurkunde gemachten Angaben. Alle Massangaben sind für Ausführungs- und Bestellungs-zwecke vor Ort zu prüfen. Nichttragende Wände müssen vor Abbruch bezüglich Statik mit einem Fachplaner geprüft werden. VWAGF=Vermietbare Wohn-, Arbeits- u. Gewerbefläche, ZF=Zuschlagsfläche, VMF=Vermietbare Fläche (gerundet)

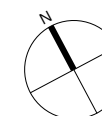

Liegenschafts-Nr. 10184
Adresse Pilatusstrasse 8-38
8330 Pfäffikon

Nutzungsart

Bewirtschafter


Druckdatum 19.02.2026
Aktuelle Situation

Etage

1. Obergeschoss, 1. Untergeschoss, 2. Obergeschoss

Vermietungsplan (ID)

	VWAGF*	ZF*	VMF*
10184.16.0003	60.6	0.0	61

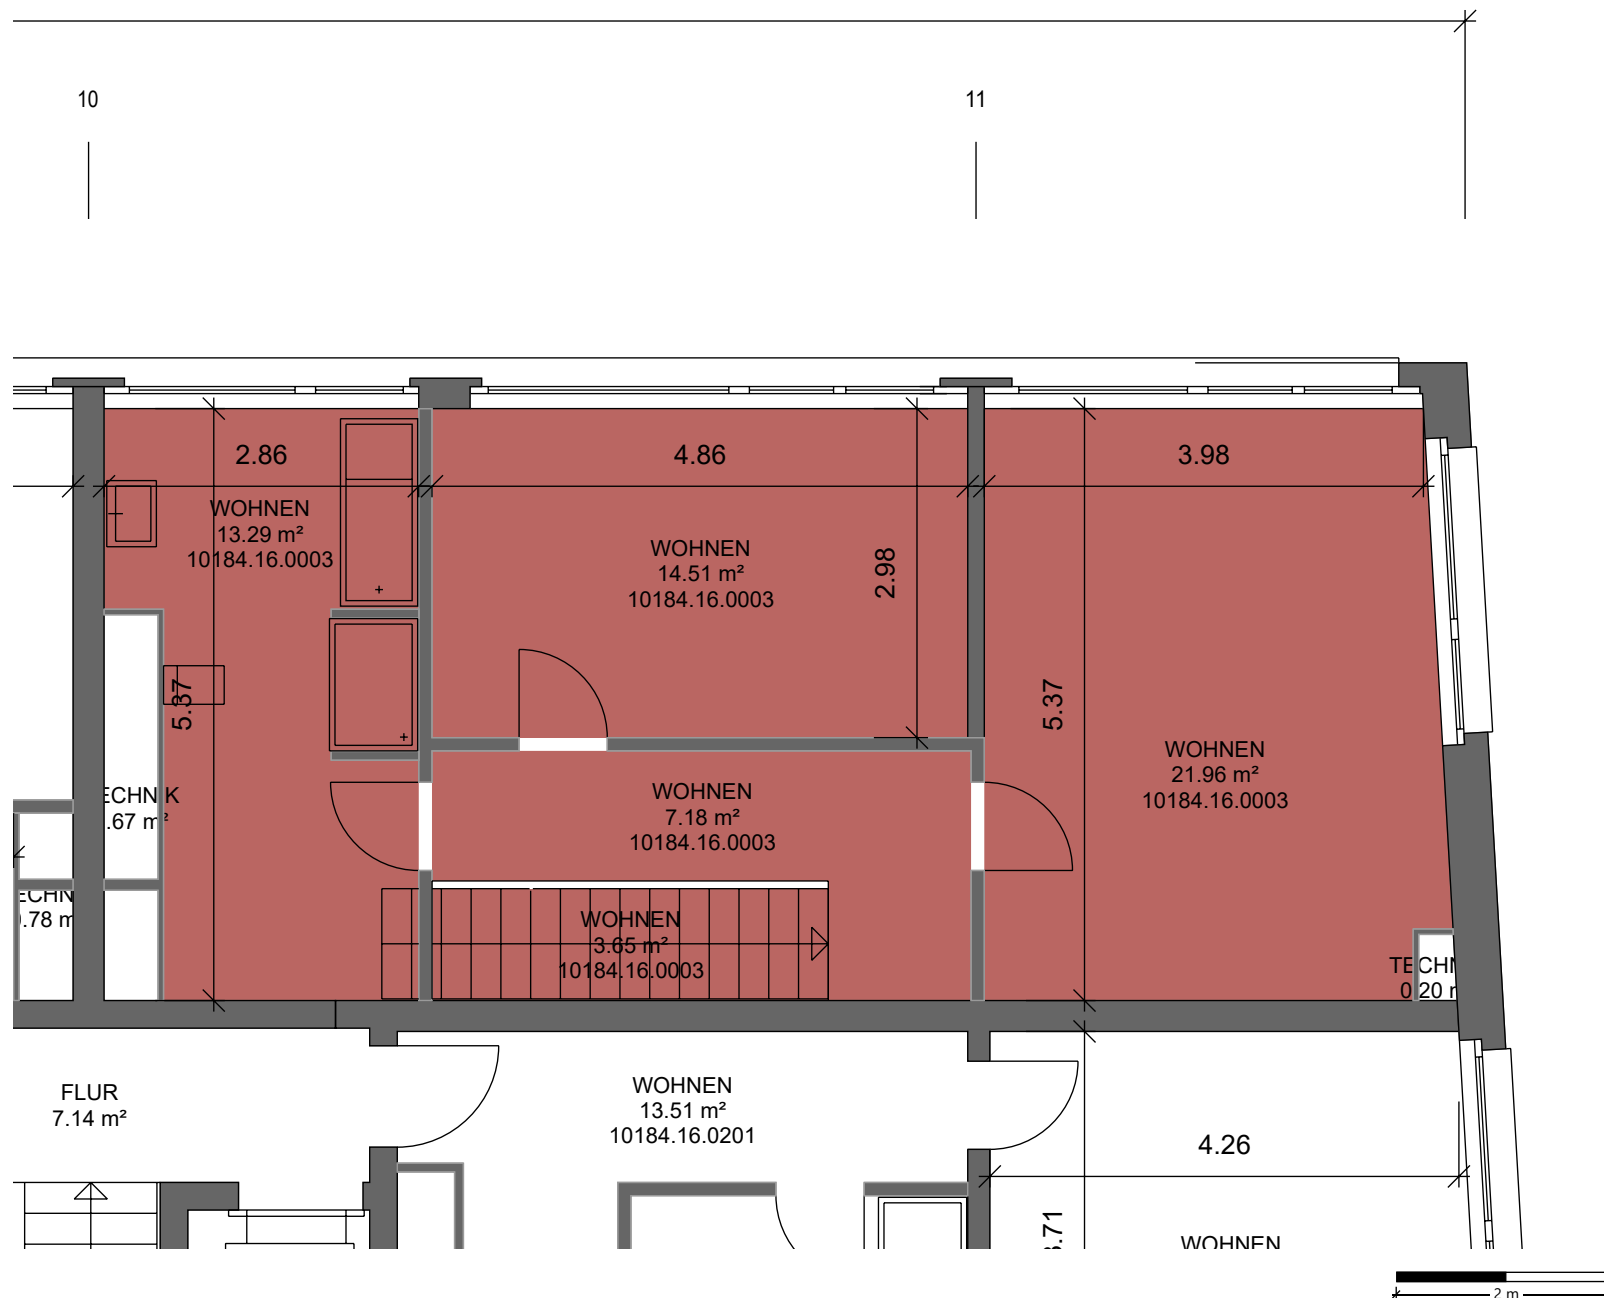

*Dieser Vermietungsplan hat ausschliesslich informellen Charakter. Der Interessent bzw. Mieter kann aus dem Vermietungsplan daher keinerlei Ansprüche ableiten. Für Mietflächen, Masse, Grundrisse, Einbauelemente, Türanschläge usw. gelten ausschliesslich die in der Hauptmietvertragsurkunde gemachten Angaben. Alle Massangaben sind für Ausführungs- und Bestellungs zwecke vor Ort zu prüfen. Nichttragende Wände müssen vor Abbruch bezüglich Statik mit einem Fachplaner geprüft werden. VWAGF=Vermietbare Wohn-, Arbeits- u. Gewerbefläche, ZF=Zuschlagsfläche, VMF=Vermietbare Fläche (gerundet)

