


Whg. A. 0
2 1/2 Zimmer Wohnung
 Nettofläche : 63.80 m²

Boden Küche / Wohnen / Entrée /
 Zimmer
 Parkett

Boden WC / Bad
 Keramik Platten

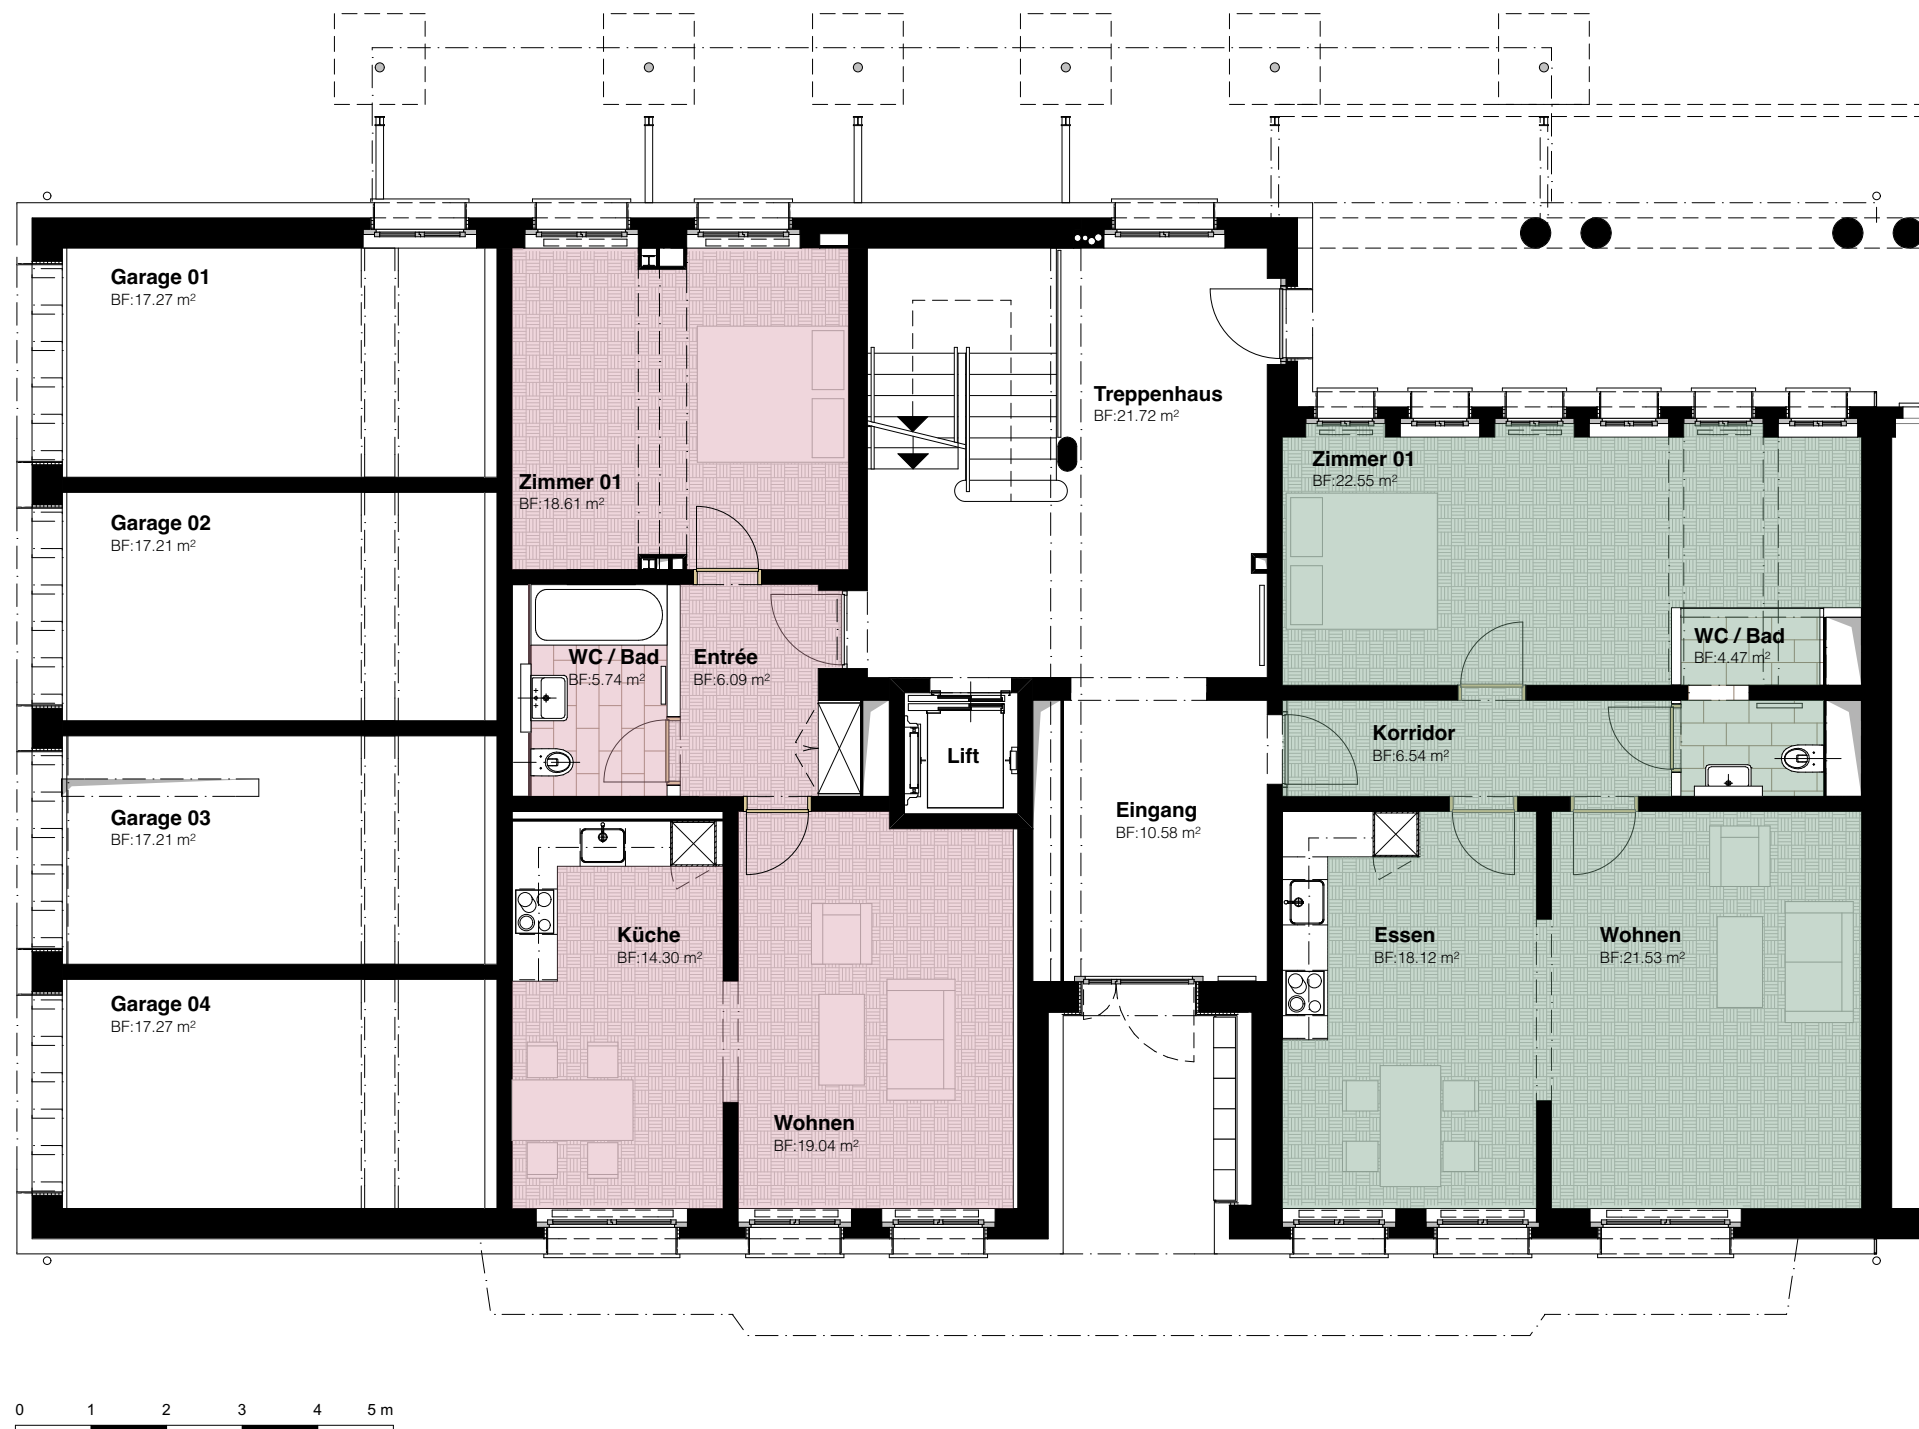

Whg. B. 0
2 1/2 Zimmer Wohnung
 Nettofläche : 73.20 m²

Boden Küche / Wohnen / Entrée /
 Zimmer
 Parkett

Boden WC / Bad
 Keramik Platten

