




Marly Ancienne Papeterie
EXECUTION
Périmètre B4 - Plugin 4

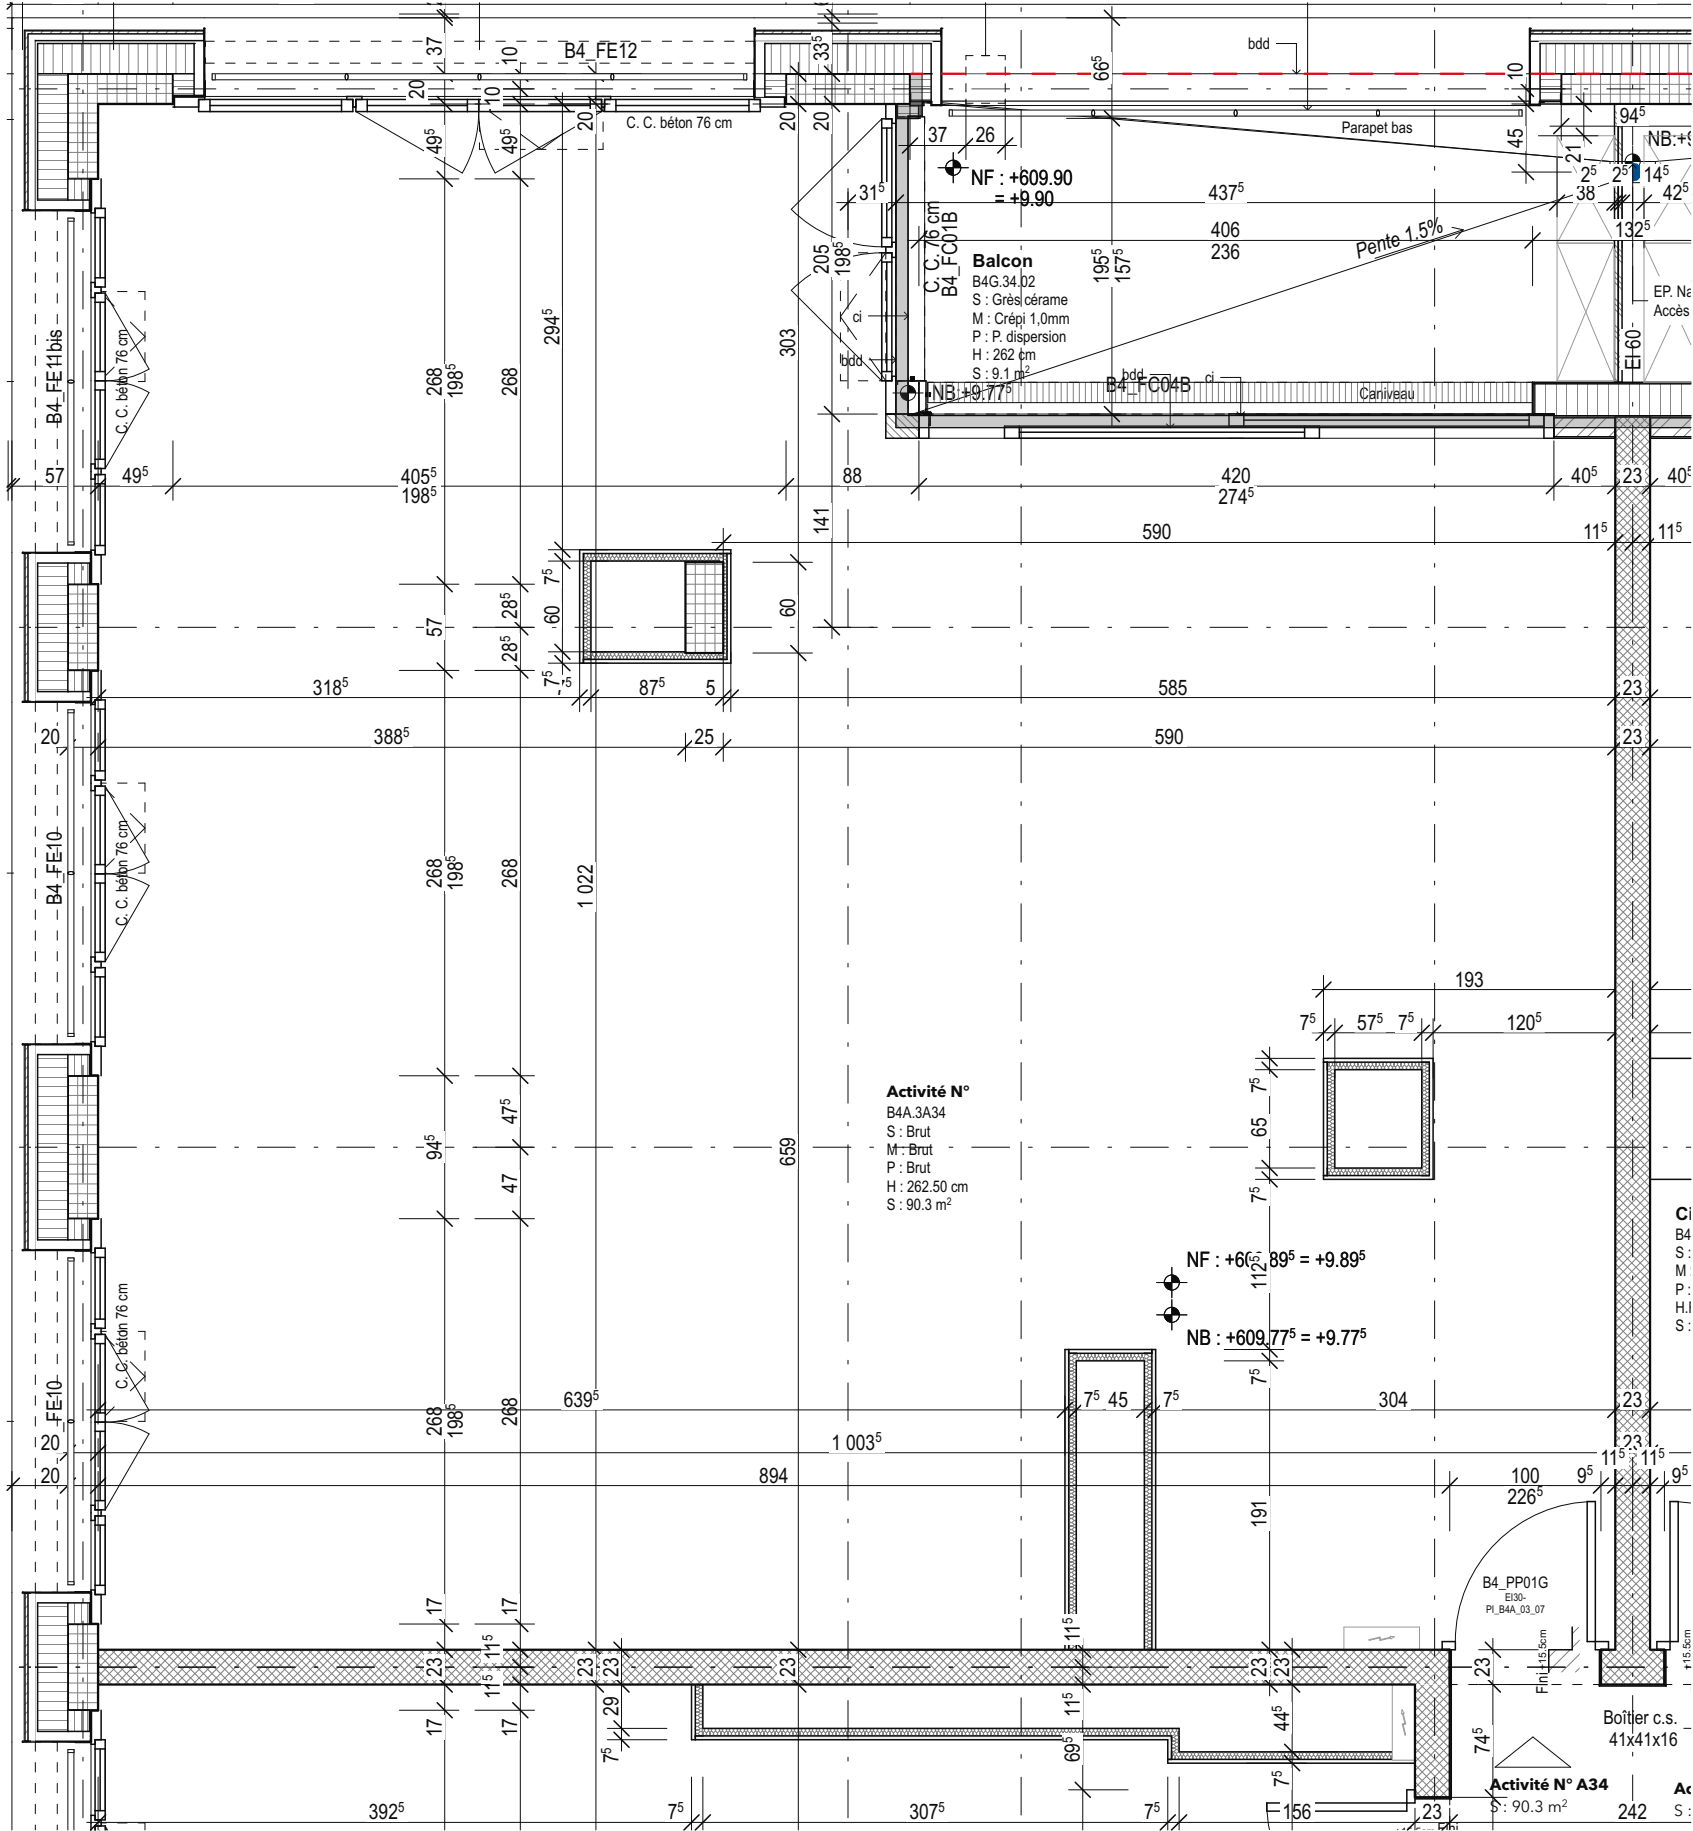

Team Architectes :
MAGIZAN CCH
P.a. Rue du Grand Pré 2b - CP 320
1000 Lausanne 16

Maitre d'ouvrage / requérant
MARLY INNOVATION CENTER
Marly Innovation Center GmbH
Rte de l'Ancienne Papeterie 106
1723 Marly

Plan N° : MAP_ARC.2
Date : 12.12.22
Format : A3
Niveau ±0.00 : +600.00m

Activités tour
A34

1:50

Toutes les cotes sont indiquées brutes. - Les informations figurant sur ce plan doivent être contrôlées par les mandataires concernés. - Toute erreur est à signaler à la Direction des Travaux et à la Direction Architecturale (DT+DA). - Les mandataires doivent soumettre leurs plans à la DA pour approbation avant exécution ou commande.