

dipl. Architekten HTL  
 Aarstrasse 42  
 3000 Bern  
 Telefon 031 3101330  
 Fax 031 3116080  
 info@cmarchitekten.ch  
 www.cmarchitekten.ch

Interkantonaler Rückversicherungsverband  
 Bundesstrasse 40  
 3011 Bern

09.08 Schwarztorstrasse 87

grundriss  
 3.obergeschoss

1:100

... plan Nr.

28.05.2008/mms - datum


63/42 - format

plan

11.08.2008/mms - rev.überl.



diese pläne sind digitalisiert,  
 die messe müssen am bau  
 überprüft werden.

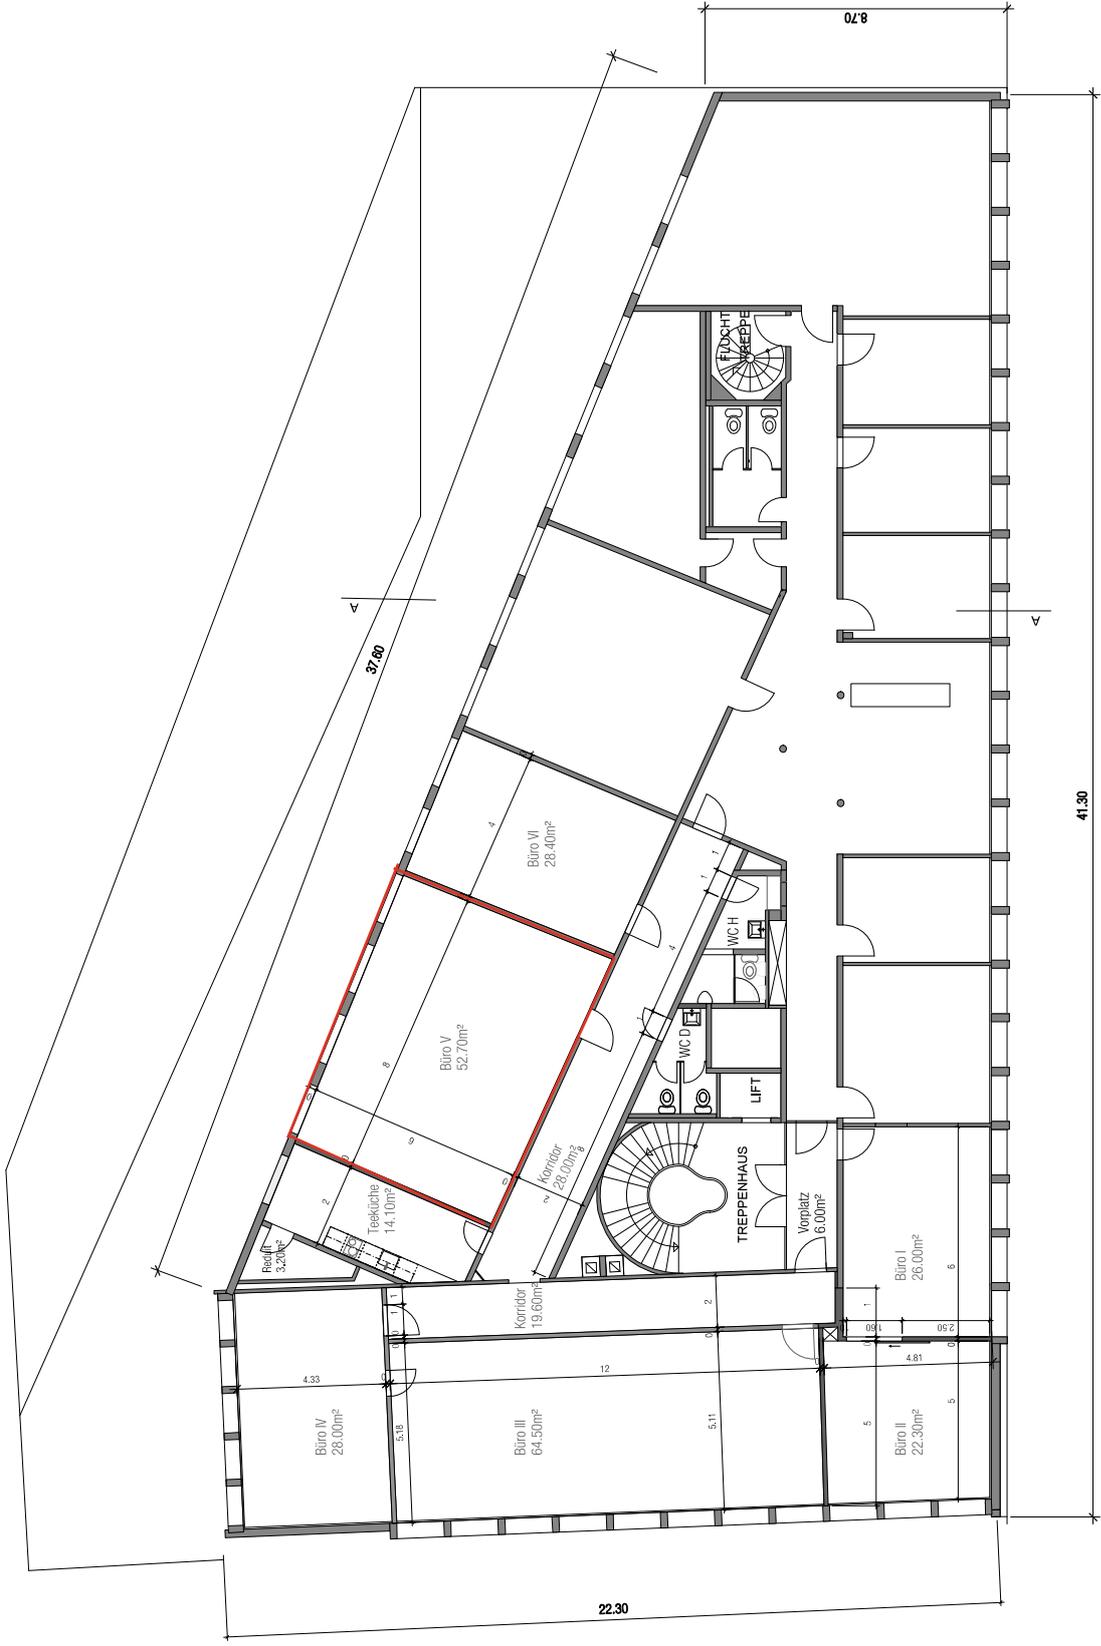

SCHWARTZTORSTRASSE