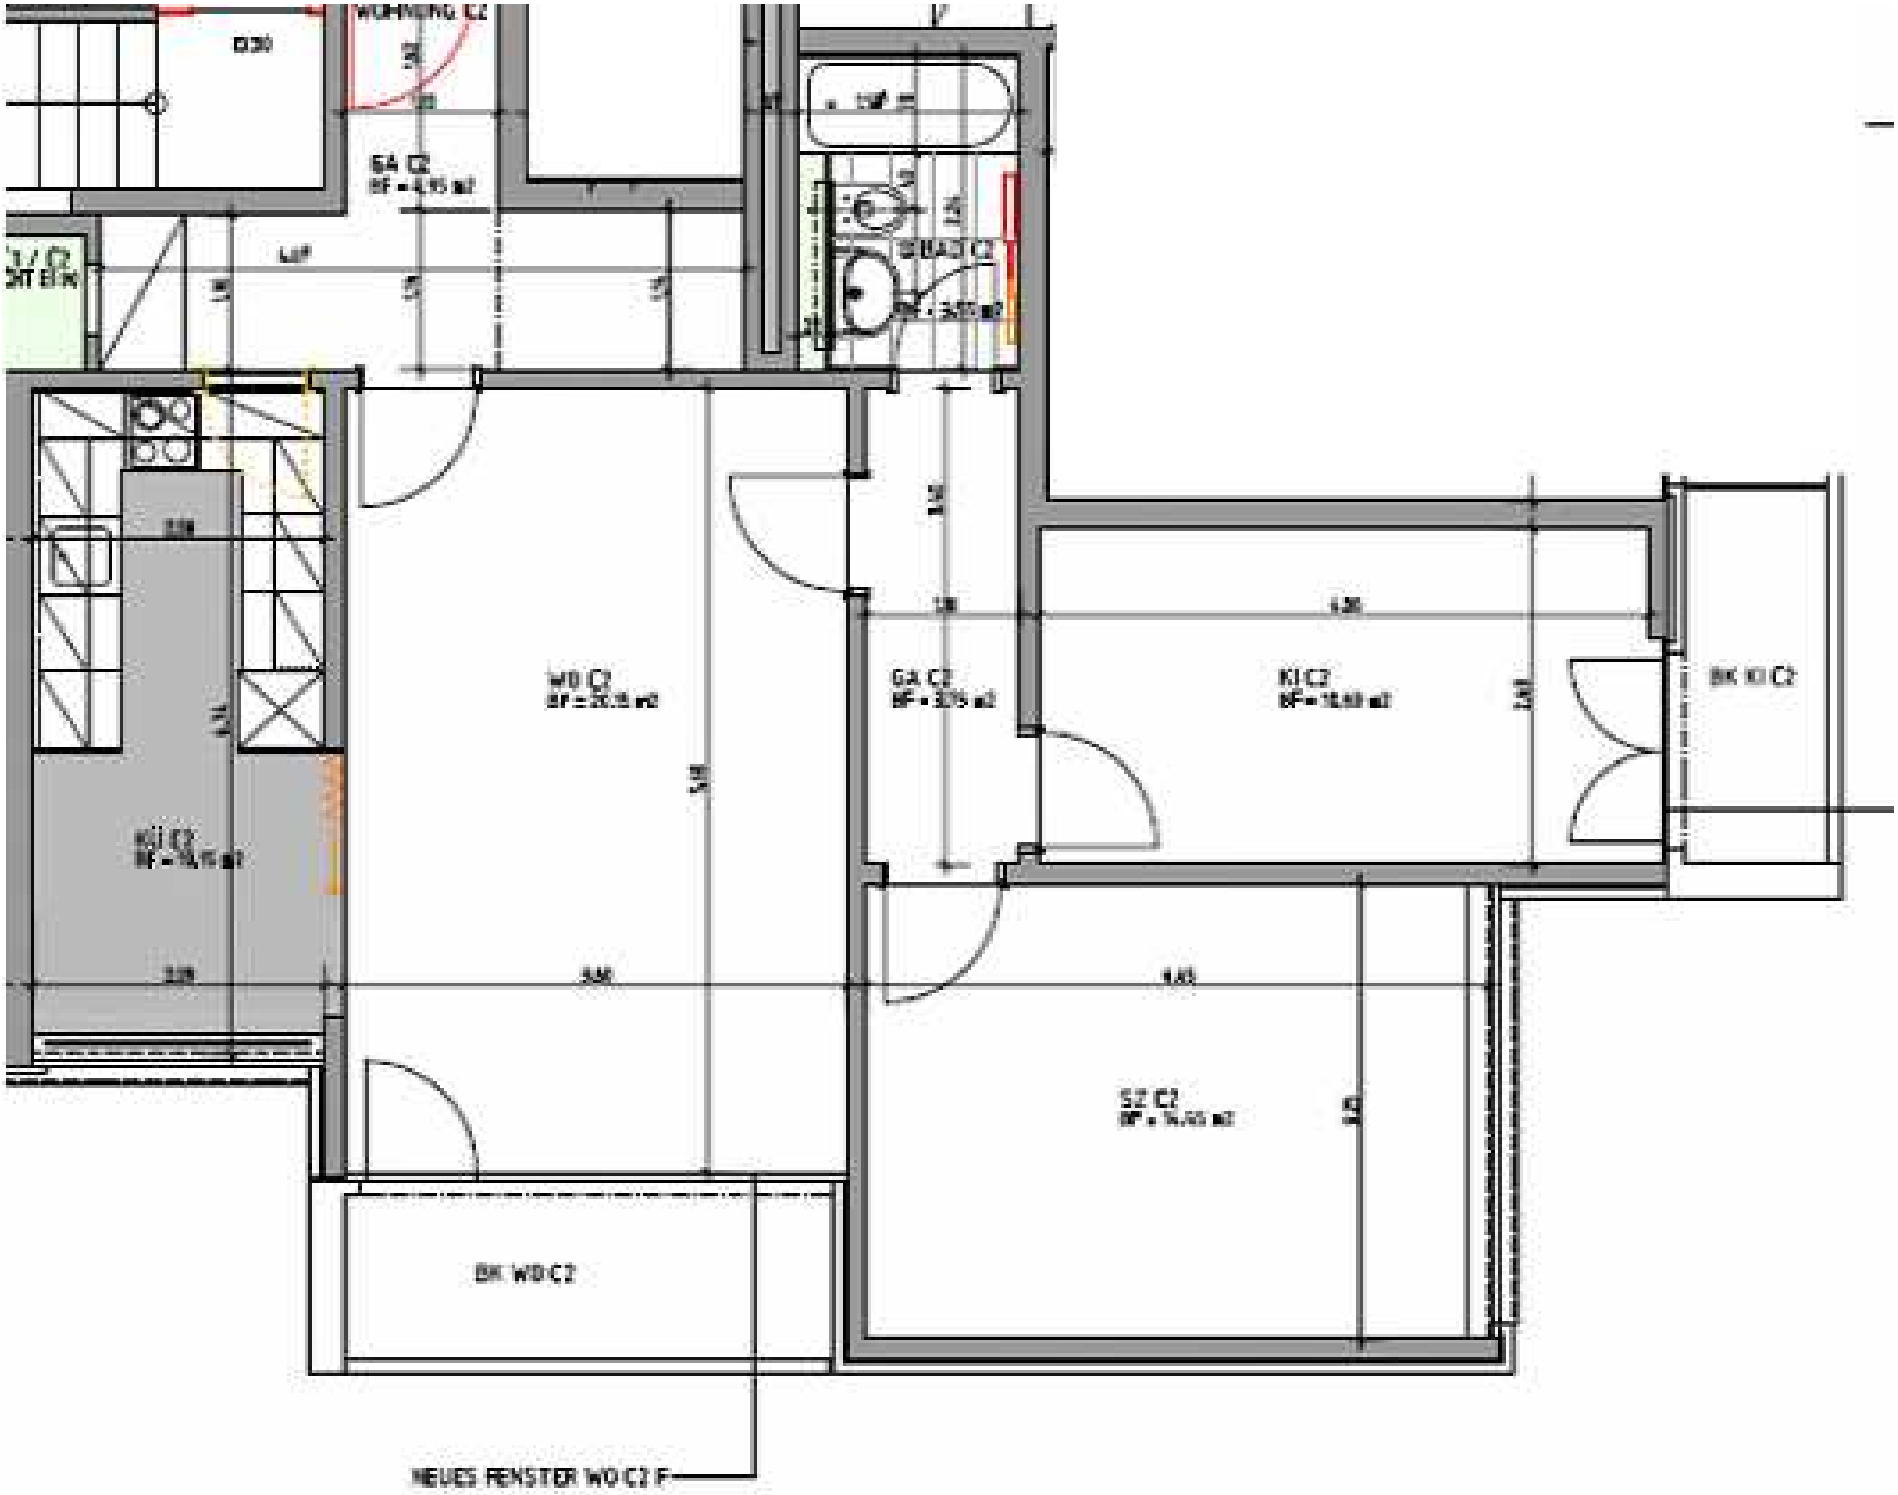
WOHNUNG C2
GA C2
BAD C2
WO C2
GA C2
KI C2
BK KI C2
KI C2
SZ C2
BK WO C2
NEUES FENSTER WO C2 F