


Wohnüberbauung "Lochmatte"
Haus Irisweg 7, Attikageschoss
5417 Untersiggenthal

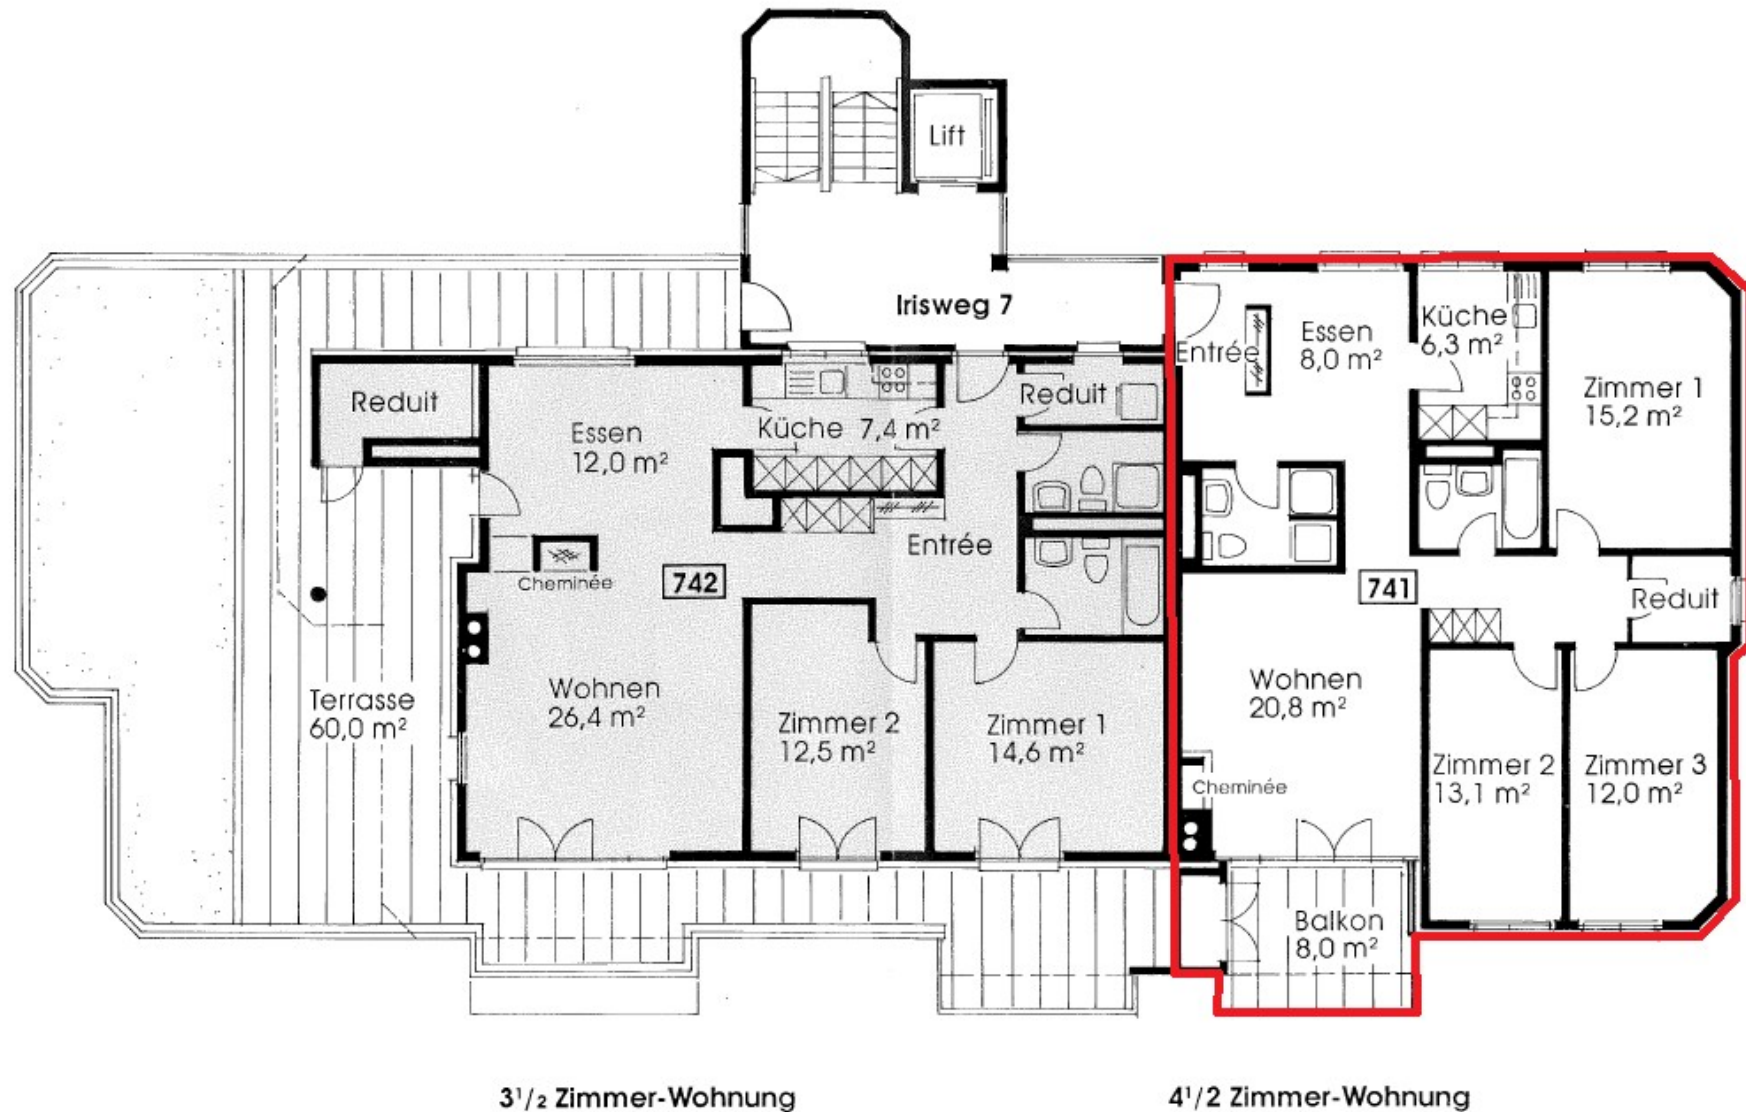

Massstab 1:100 (5 m)
Änderungen bleiben vorbehalten