


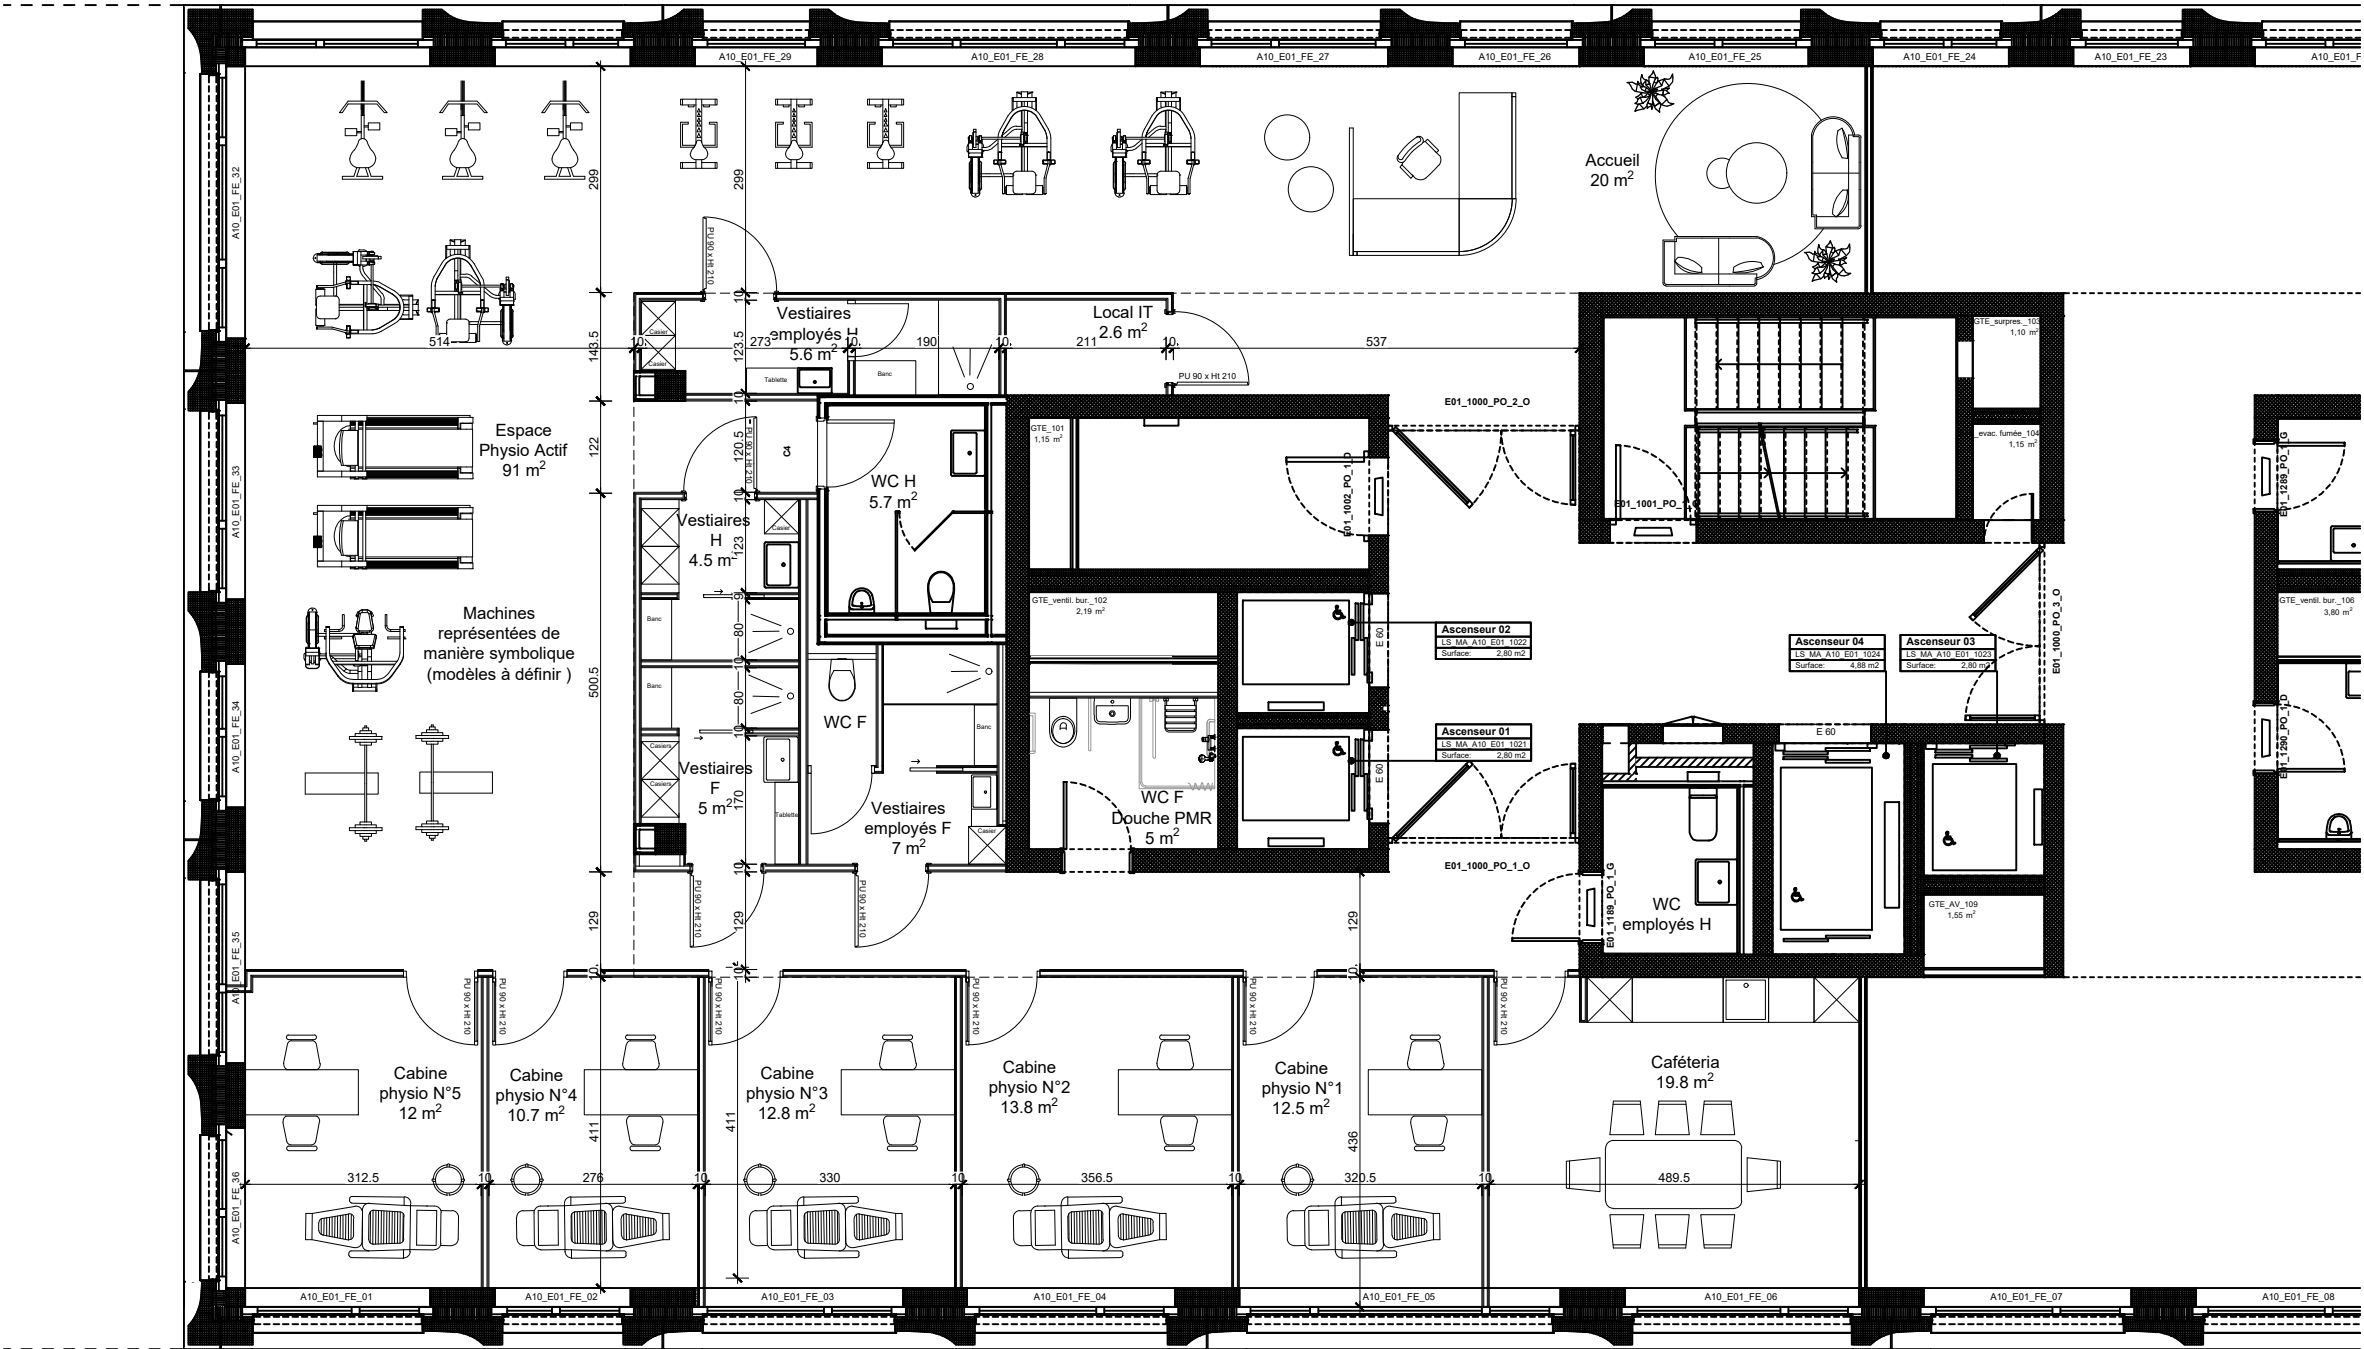

Les côtes et mesures doivent être contrôlées et validées sur site et par des entreprises compétentes.

PHASE ETUDE
Physiothérapie **plan Aménagement -**
Etage 1 - Bat A10

Central Malley

PLAN N°
001
DESSIN
E.M
DATE
12.11.2025
FORMAT
A3
ECHELLE
1/100
SURFACE
270 m²

ORIENTATION

ARCHITECTE

CREA'PROJETS SA
Ch. du Pont-du-Centenaire 140
1228 Plan-les-Quates