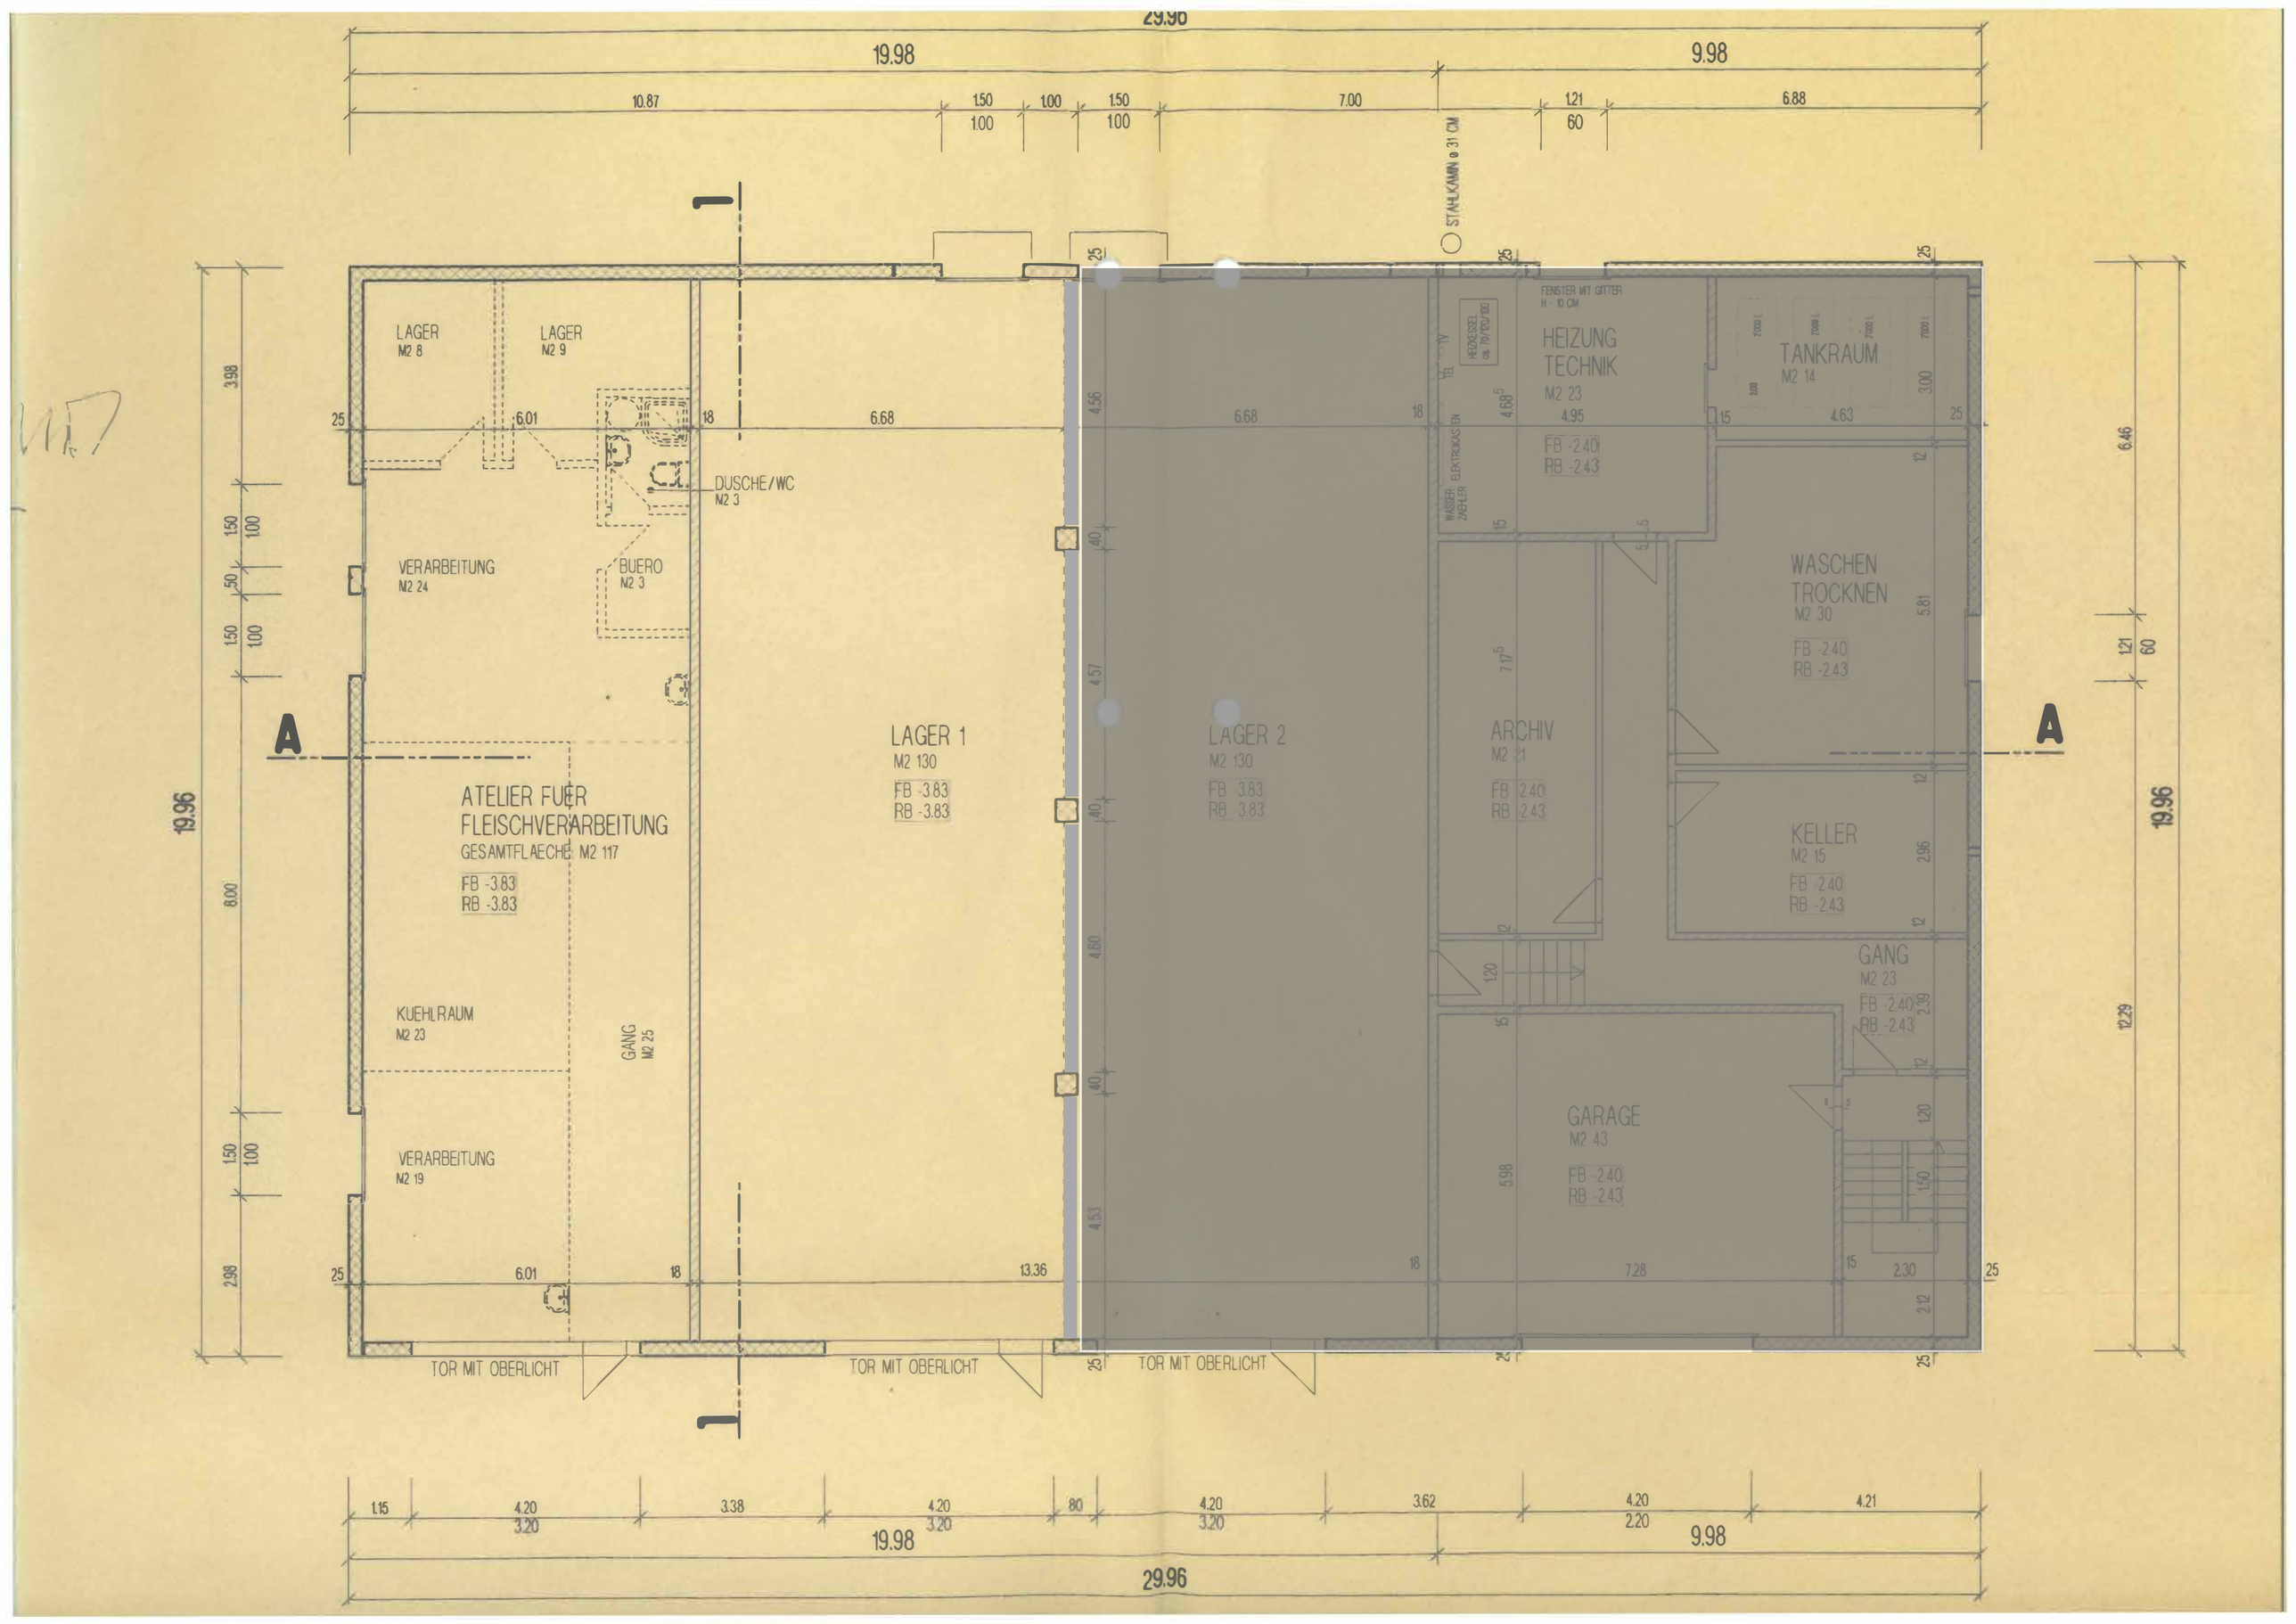
29.96
19.98
9.98
STAHLKAMIN ø 31 CM
LAGER
M2 8
LAGER
M2 9
DUSCHE/WC
M2 3
VERARBEITUNG
M2 24
BUERO
M2 3
ATELIER FUER
FLEISCHVERARBEITUNG
GESAMTFLAECHE M2 117
FB -3.83
RB -3.83
KUEHLRAUM
M2 23
GANG
M2 25
VERARBEITUNG
M2 19
LAGER 1
M2 130
FB -3.83
RB -3.83
LAGER 2
M2 130
FB -3.83
RB -3.83
HEIZUNG
TECHNIK
M2 23
FB -2.40
RB -2.43
HEIZKESSEL
ca. 70/120/100
FENSTER MIT GITTER
H = 10 CM
TANKRAUM
M2 14
WASCHEN
TROCKNEN
M2 30
FB -2.40
RB -2.43
ARCHIV
M2 21
FB -2.40
RB -2.43
KELLER
M2 15
FB -2.40
RB -2.43
GANG
M2 23
FB -2.40
RB -2.43
GARAGE
M2 43
FB -2.40
RB -2.43
WASSER ZAEHLER
ELEKTROKASTEN
TOR MIT OBERLICHT
TOR MIT OBERLICHT
TOR MIT OBERLICHT
A
A
19.96
19.96
12.29
6.46
29.96
19.98
9.98