


# GRUNDRISS 1.OBERGESCHOSS

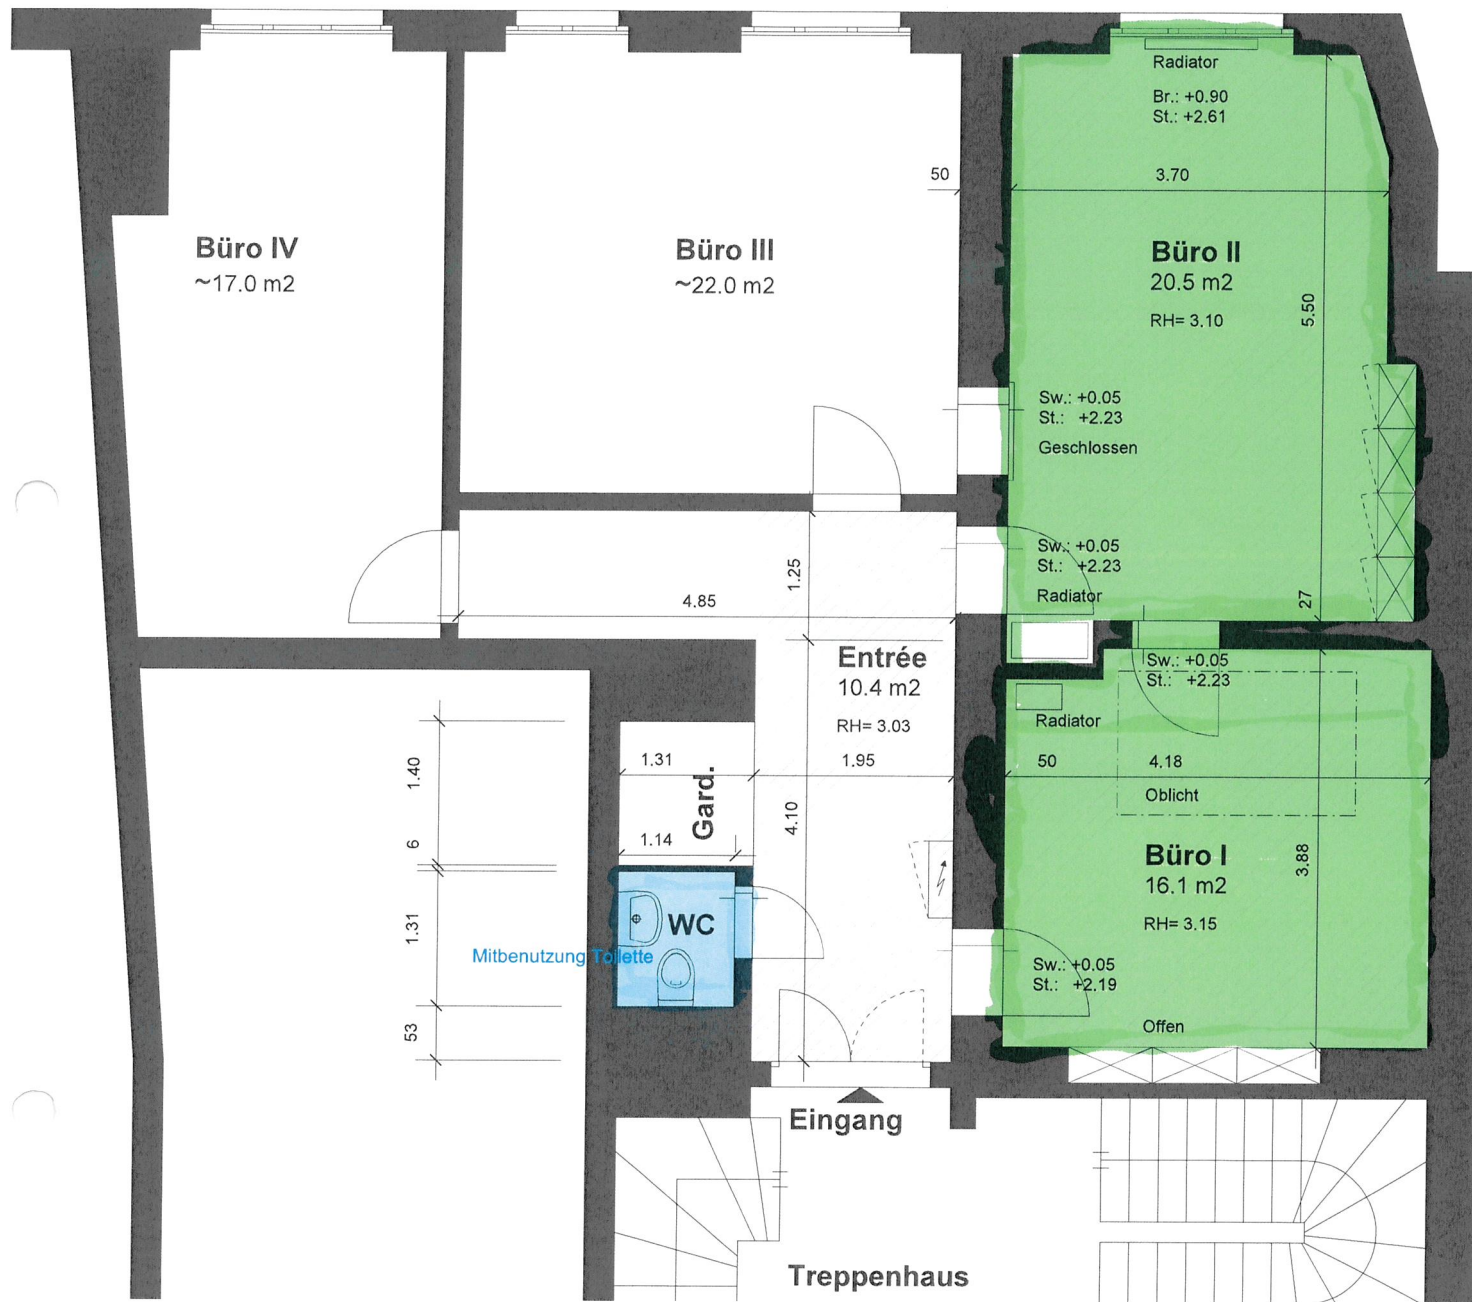

Unterschriften

Aureum Immobilien AG  
Balderstrasse 30  
3007 Bern

Navdimmo GmbH

Aureum Immobilien AG

## Legende:

- Bestehend
- Neu
- Abbruch
- Bearbeitungsperimeter

1210.01 - Zahntech. Labor Dr. Schnyder / Dr. Engel, 3011 Bern

Aufnahmeplan / Grundriss

Mst. 1:50 / Format A3

Plan Nr.: 101

STAEMPFLI + KNAPP  
ARCHITEKTEN SIA / FSAI

PS

DUFOURSTRASSE 23  
info@staempfli-knapp.ch

3000 BERN 6

TELEFON 031 352 77 46

TELEFAX 031 352 79 44  
www.staempfli-knapp.ch



Datum: 17.04.2013  
Rev.: xx.xx.xxxx