



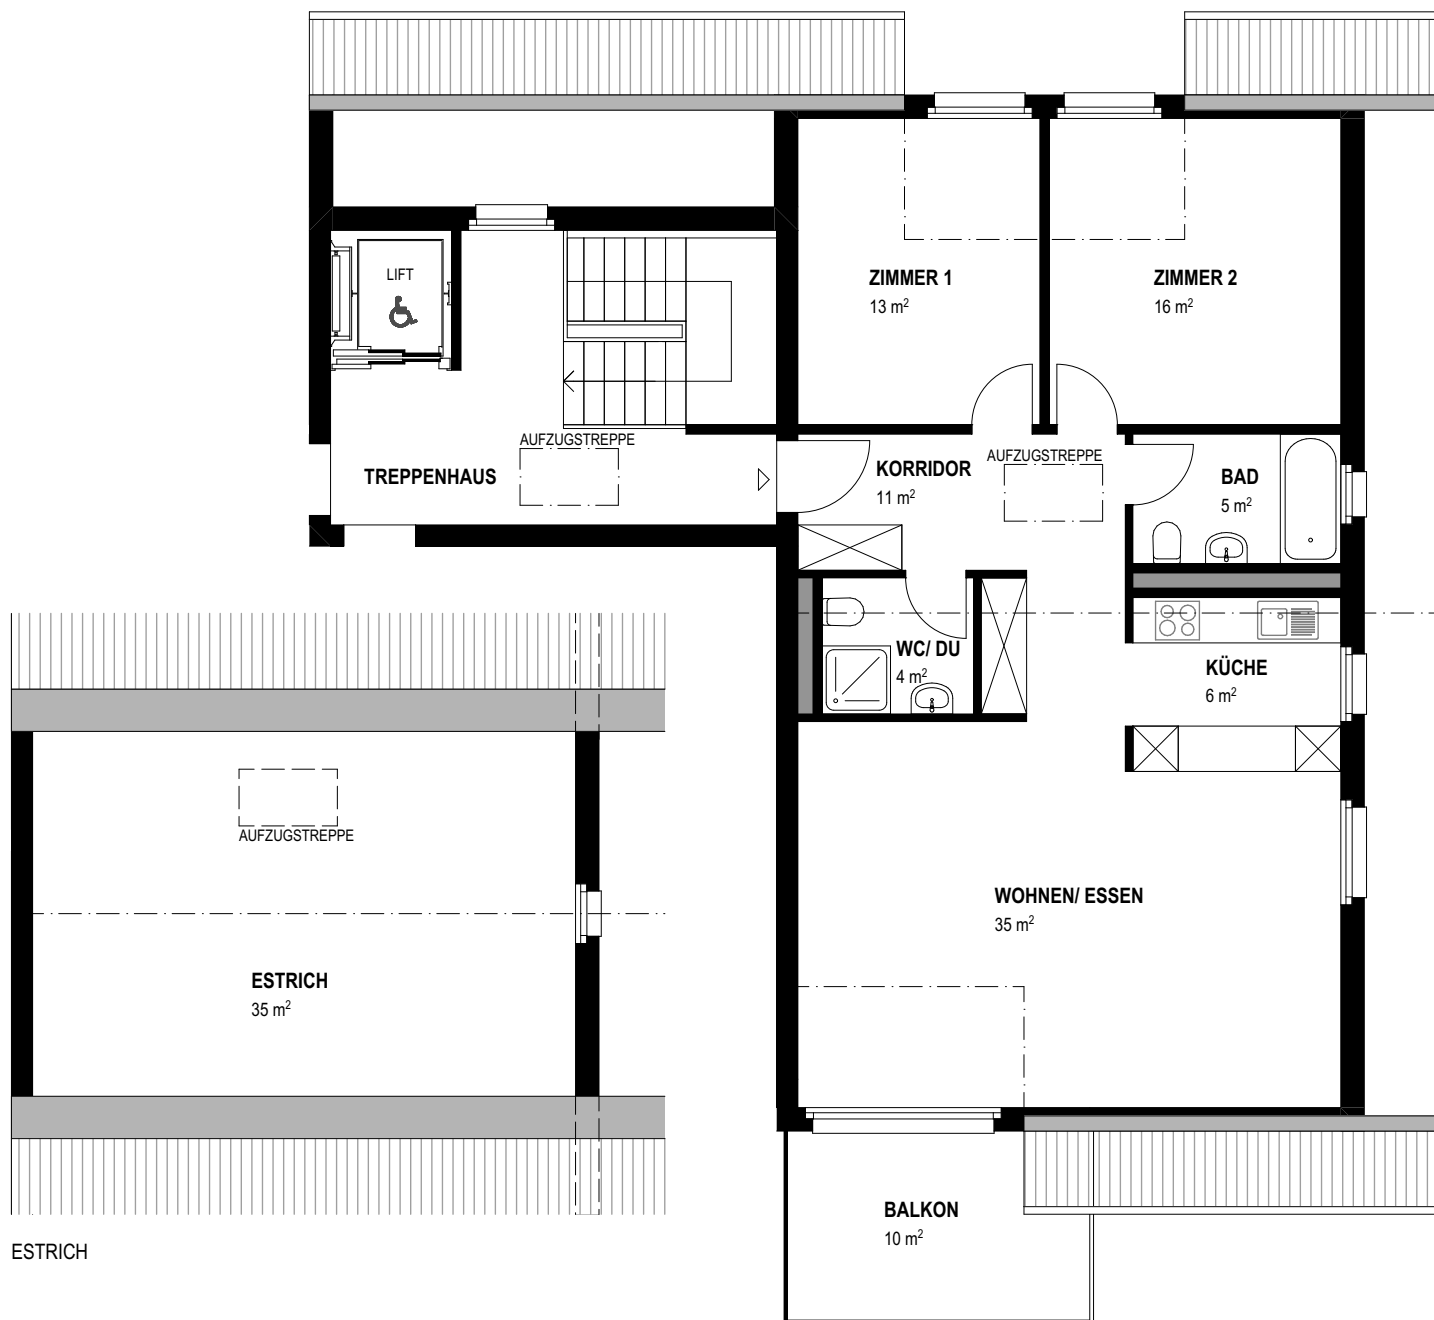

MST 1:100

Massdifferenzen bleiben vorbehalten

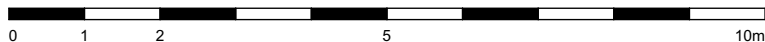

Liegenschaft:	Mosacherstrasse 4, 6, 8, 10, 3203 Mühleberg
Stockwerk:	2. OG - Dachgeschoss
Wohnungsgrösse:	3.5-Zimmer-Wohnung
Wohnungsnummer:	21
Nettowohnfläche:	90 m ²
Balkon, Sitzplatz	10 m ²
Estrich	35 m ²