


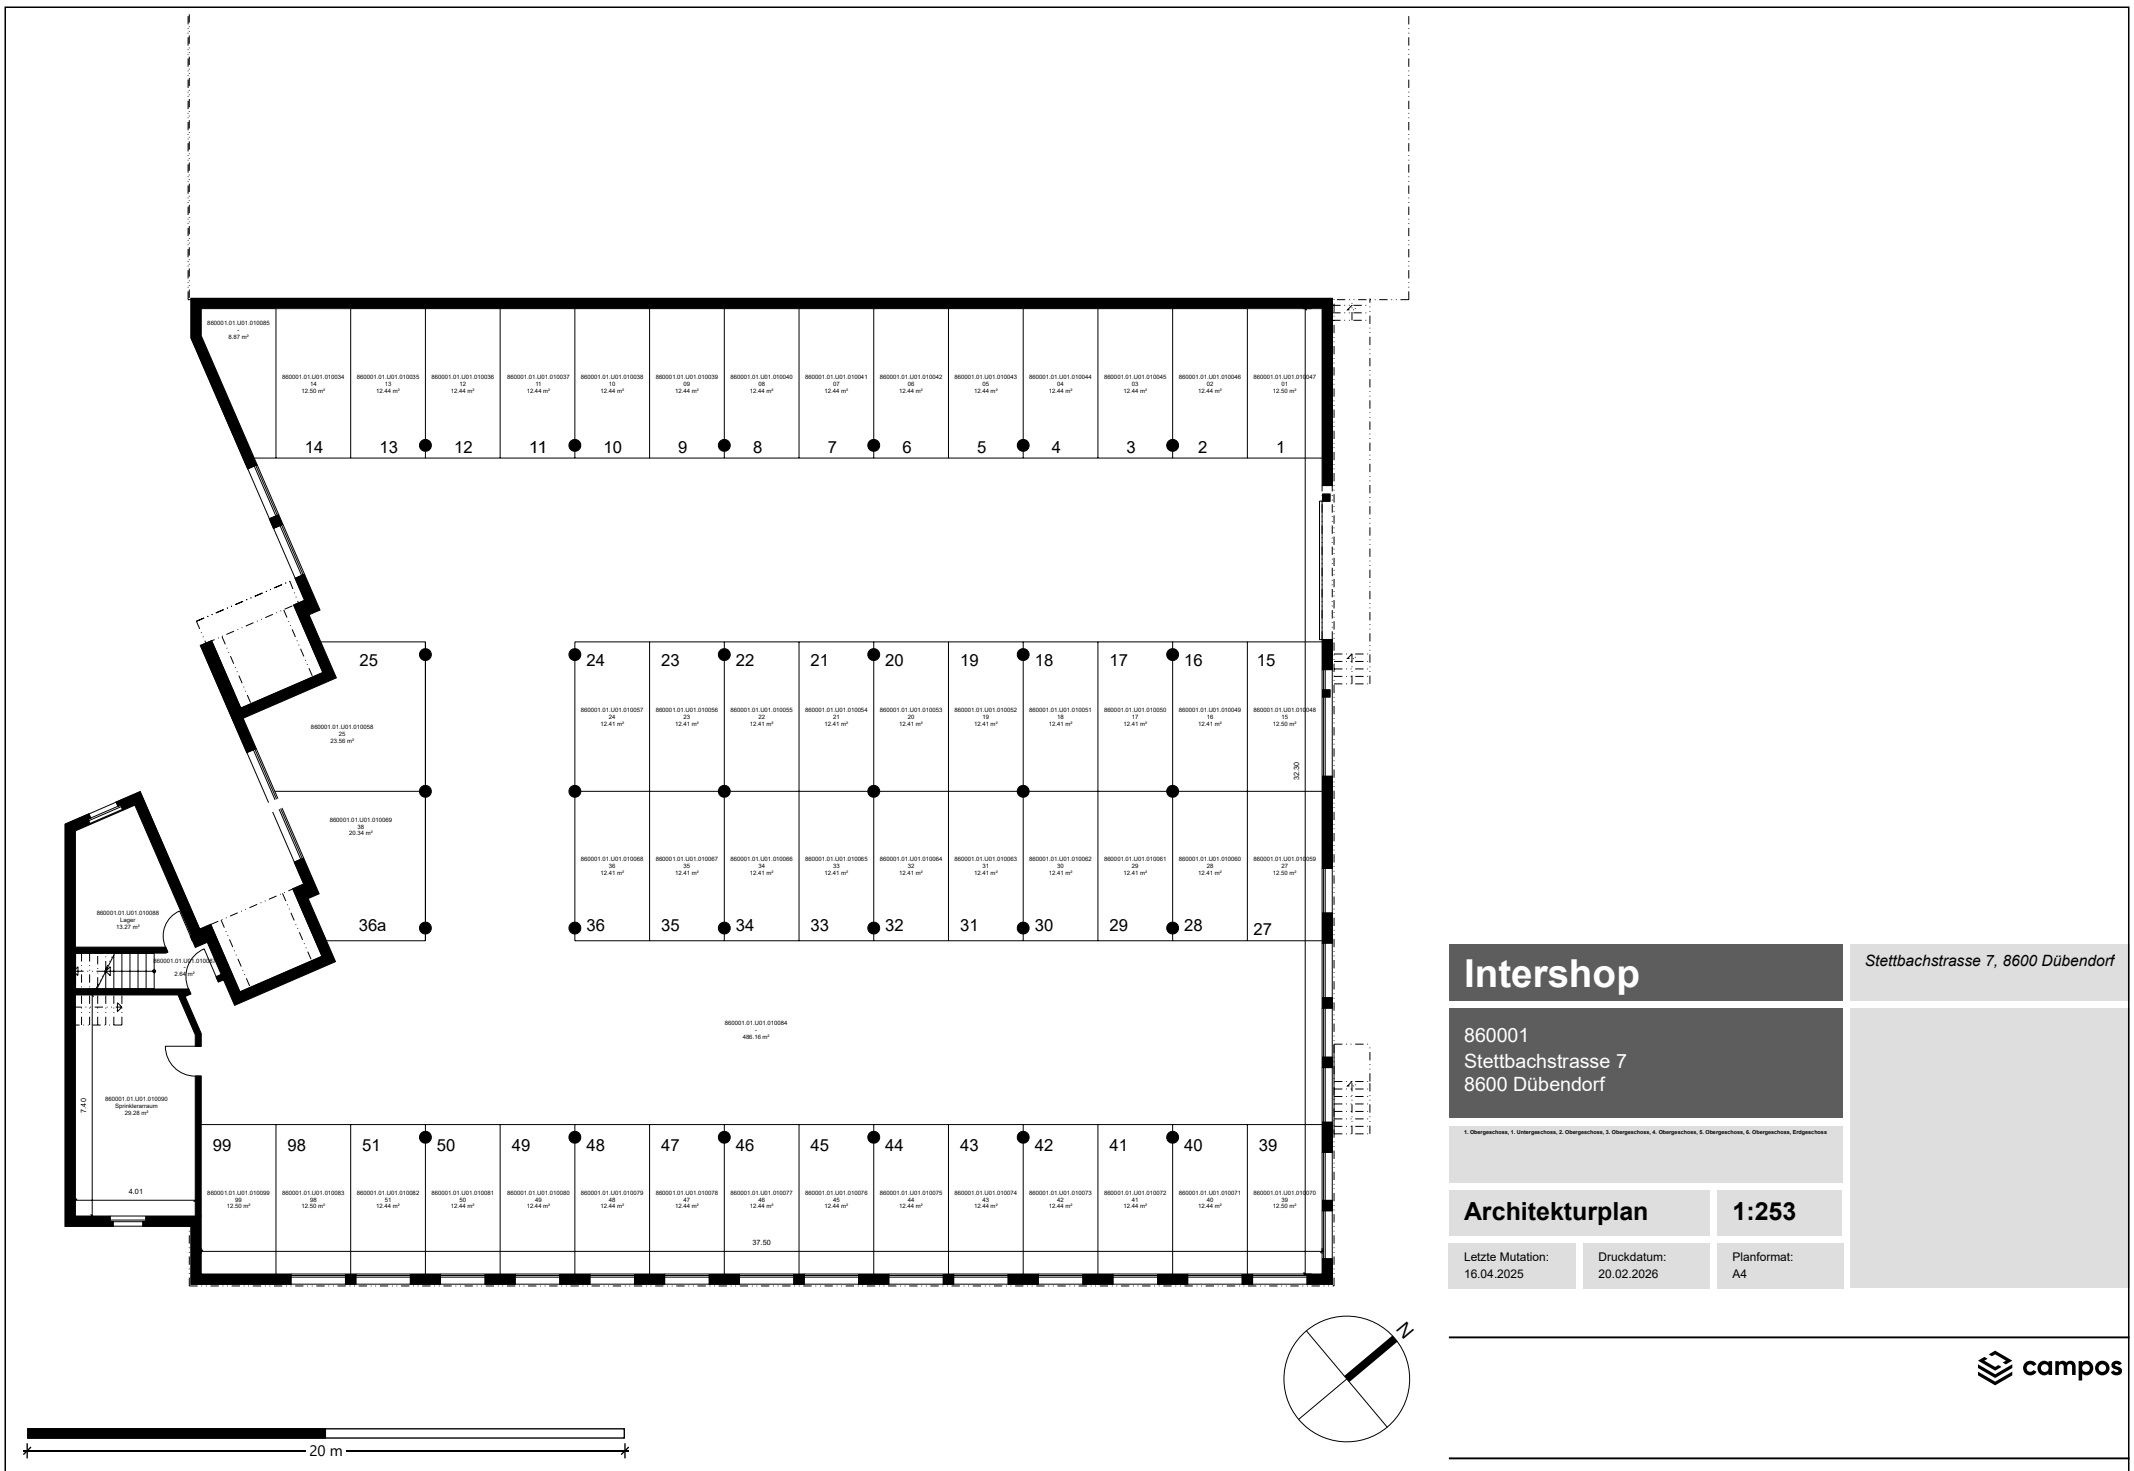

Intershop

860001
Stettbachstrasse 7
8600 Dübendorf

Stettbachstrasse 7, 8600 Dübendorf

1. Obergeschoss, 1. Untergeschoss, 2. Obergeschoss, 3. Obergeschoss, 4. Obergeschoss, 5. Obergeschoss, 6. Obergeschoss, Erdgeschoss

Architekturplan

1:253

Letzte Mutation:
16.04.2025

Druckdatum:
20.02.2026

Planformat:
A4