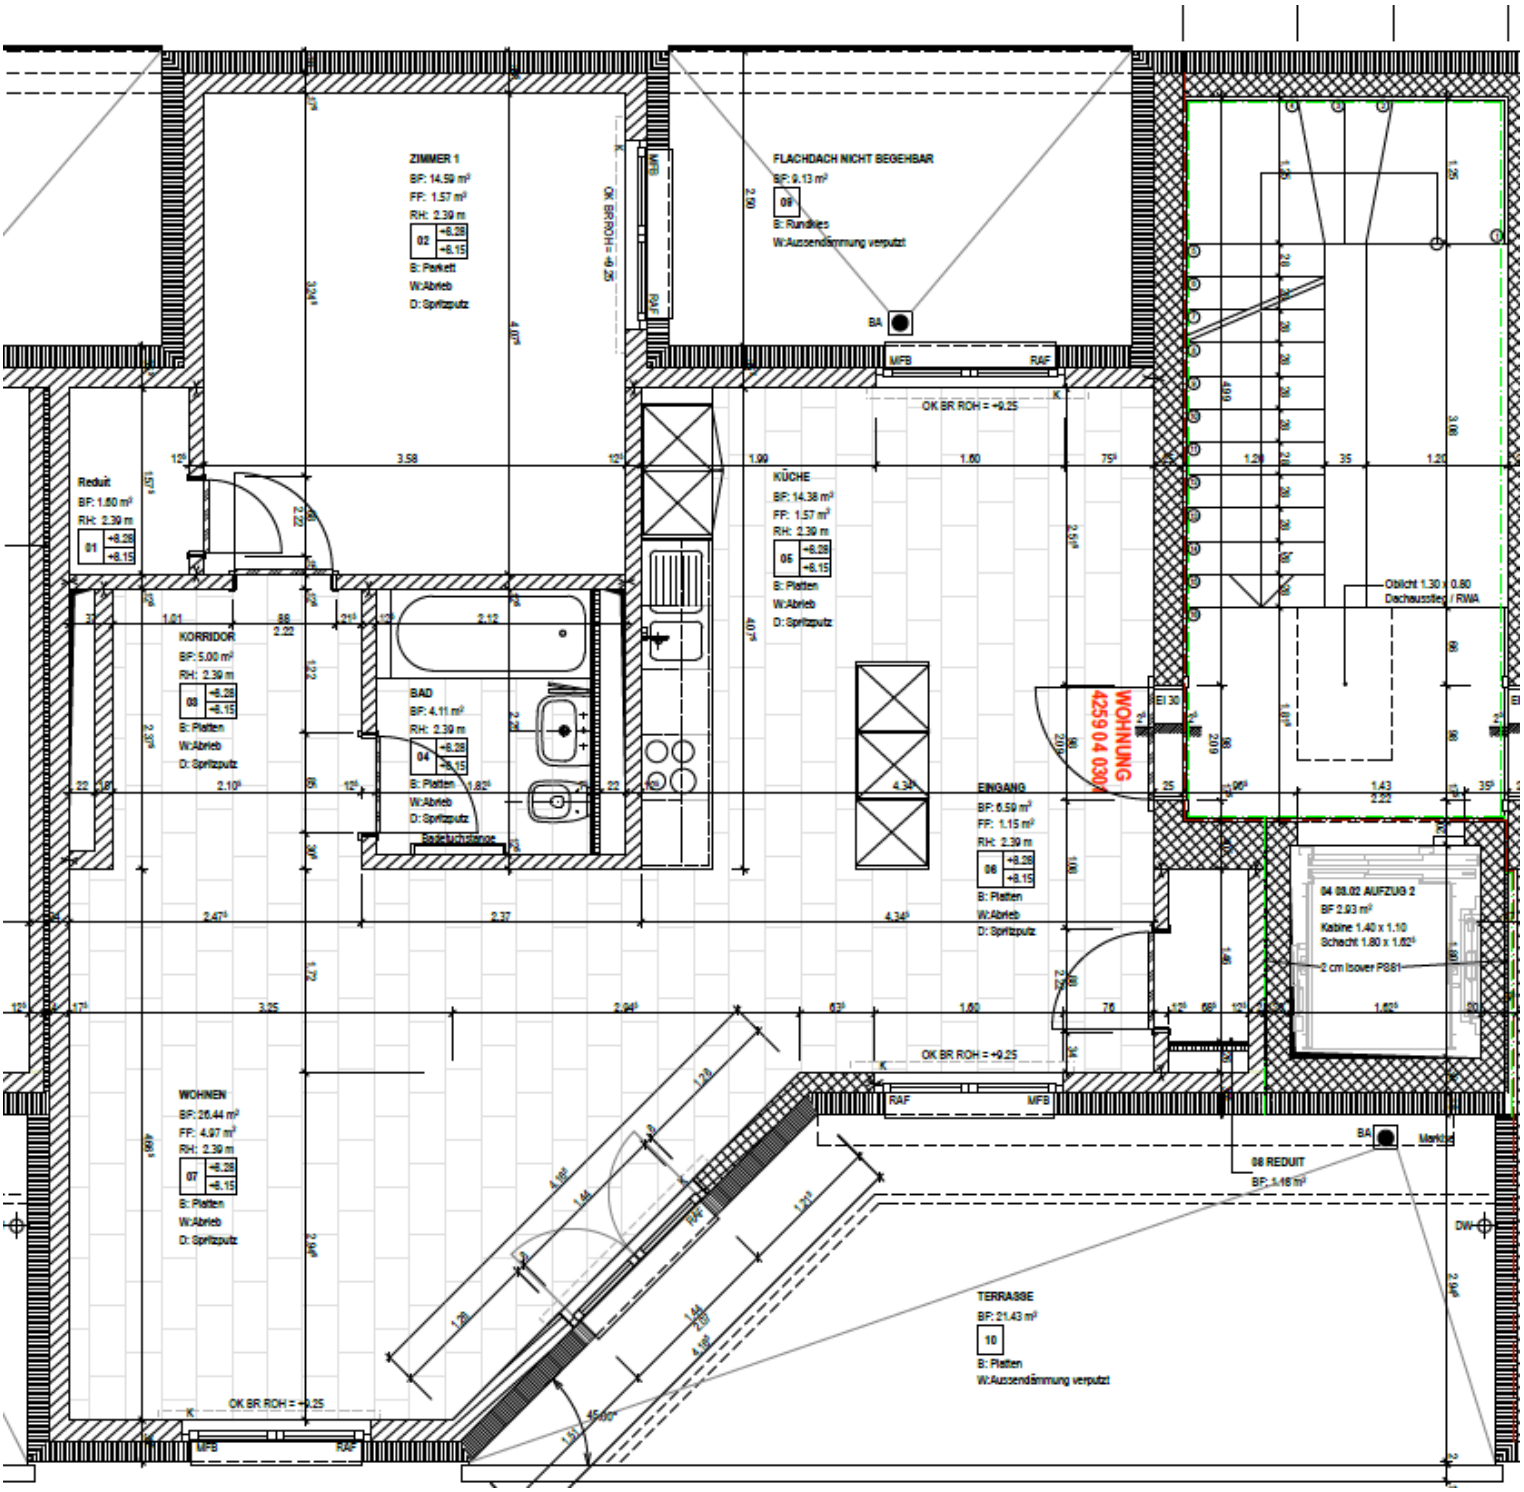
ZIMMER 1
BF: 14.59 m²
FF: 1.57 m²
RH: 2.39 m
02
+6.28
+6.15
B: Parkett
W:Abrieb
D: Spritzputz
FLACHDACH NICHT BEGEHBAR
BF: 9.13 m²
09
B: Rundkies
W:Aussendämmung verputzt
BA
MFB
RAF
OK BR ROH = +9.25
Reduit
BF: 1.60 m²
RH: 2.39 m
01
+6.28
+6.15
KÜCHE
BF: 14.38 m²
FF: 1.57 m²
RH: 2.39 m
06
+6.28
+6.15
B: Platten
W:Abrieb
D: Spritzputz
Oblicht 1.30 x 0.80
Dachausstieg / RWA
KORRIDOR
BF: 5.00 m²
RH: 2.39 m
03
+6.28
+6.15
B: Platten
W:Abrieb
D: Spritzputz
BAD
BF: 4.11 m²
RH: 2.39 m
04
+6.28
+6.15
B: Platten
W:Abrieb
D: Spritzputz
Badschublade
WOHNUNG
4259 04 0304
EI 30
EINGANG
BF: 6.59 m²
FF: 1.15 m²
RH: 2.39 m
08
+6.28
+6.15
B: Platten
W:Abrieb
D: Spritzputz
04 08.02 AUFZUG 2
BF 2.93 m²
Kabine 1.40 x 1.10
Schacht 1.80 x 1.62
2 cm Isover PS81
WOHNEN
BF: 26.44 m²
FF: 4.97 m²
RH: 2.39 m
07
+6.28
+6.15
B: Platten
W:Abrieb
D: Spritzputz
Markise
08 REDUIT
BF: 1.18 m²
DW
TERRASSE
BF: 21.43 m²
10
B: Platten
W:Aussendämmung verputzt
45.00°