


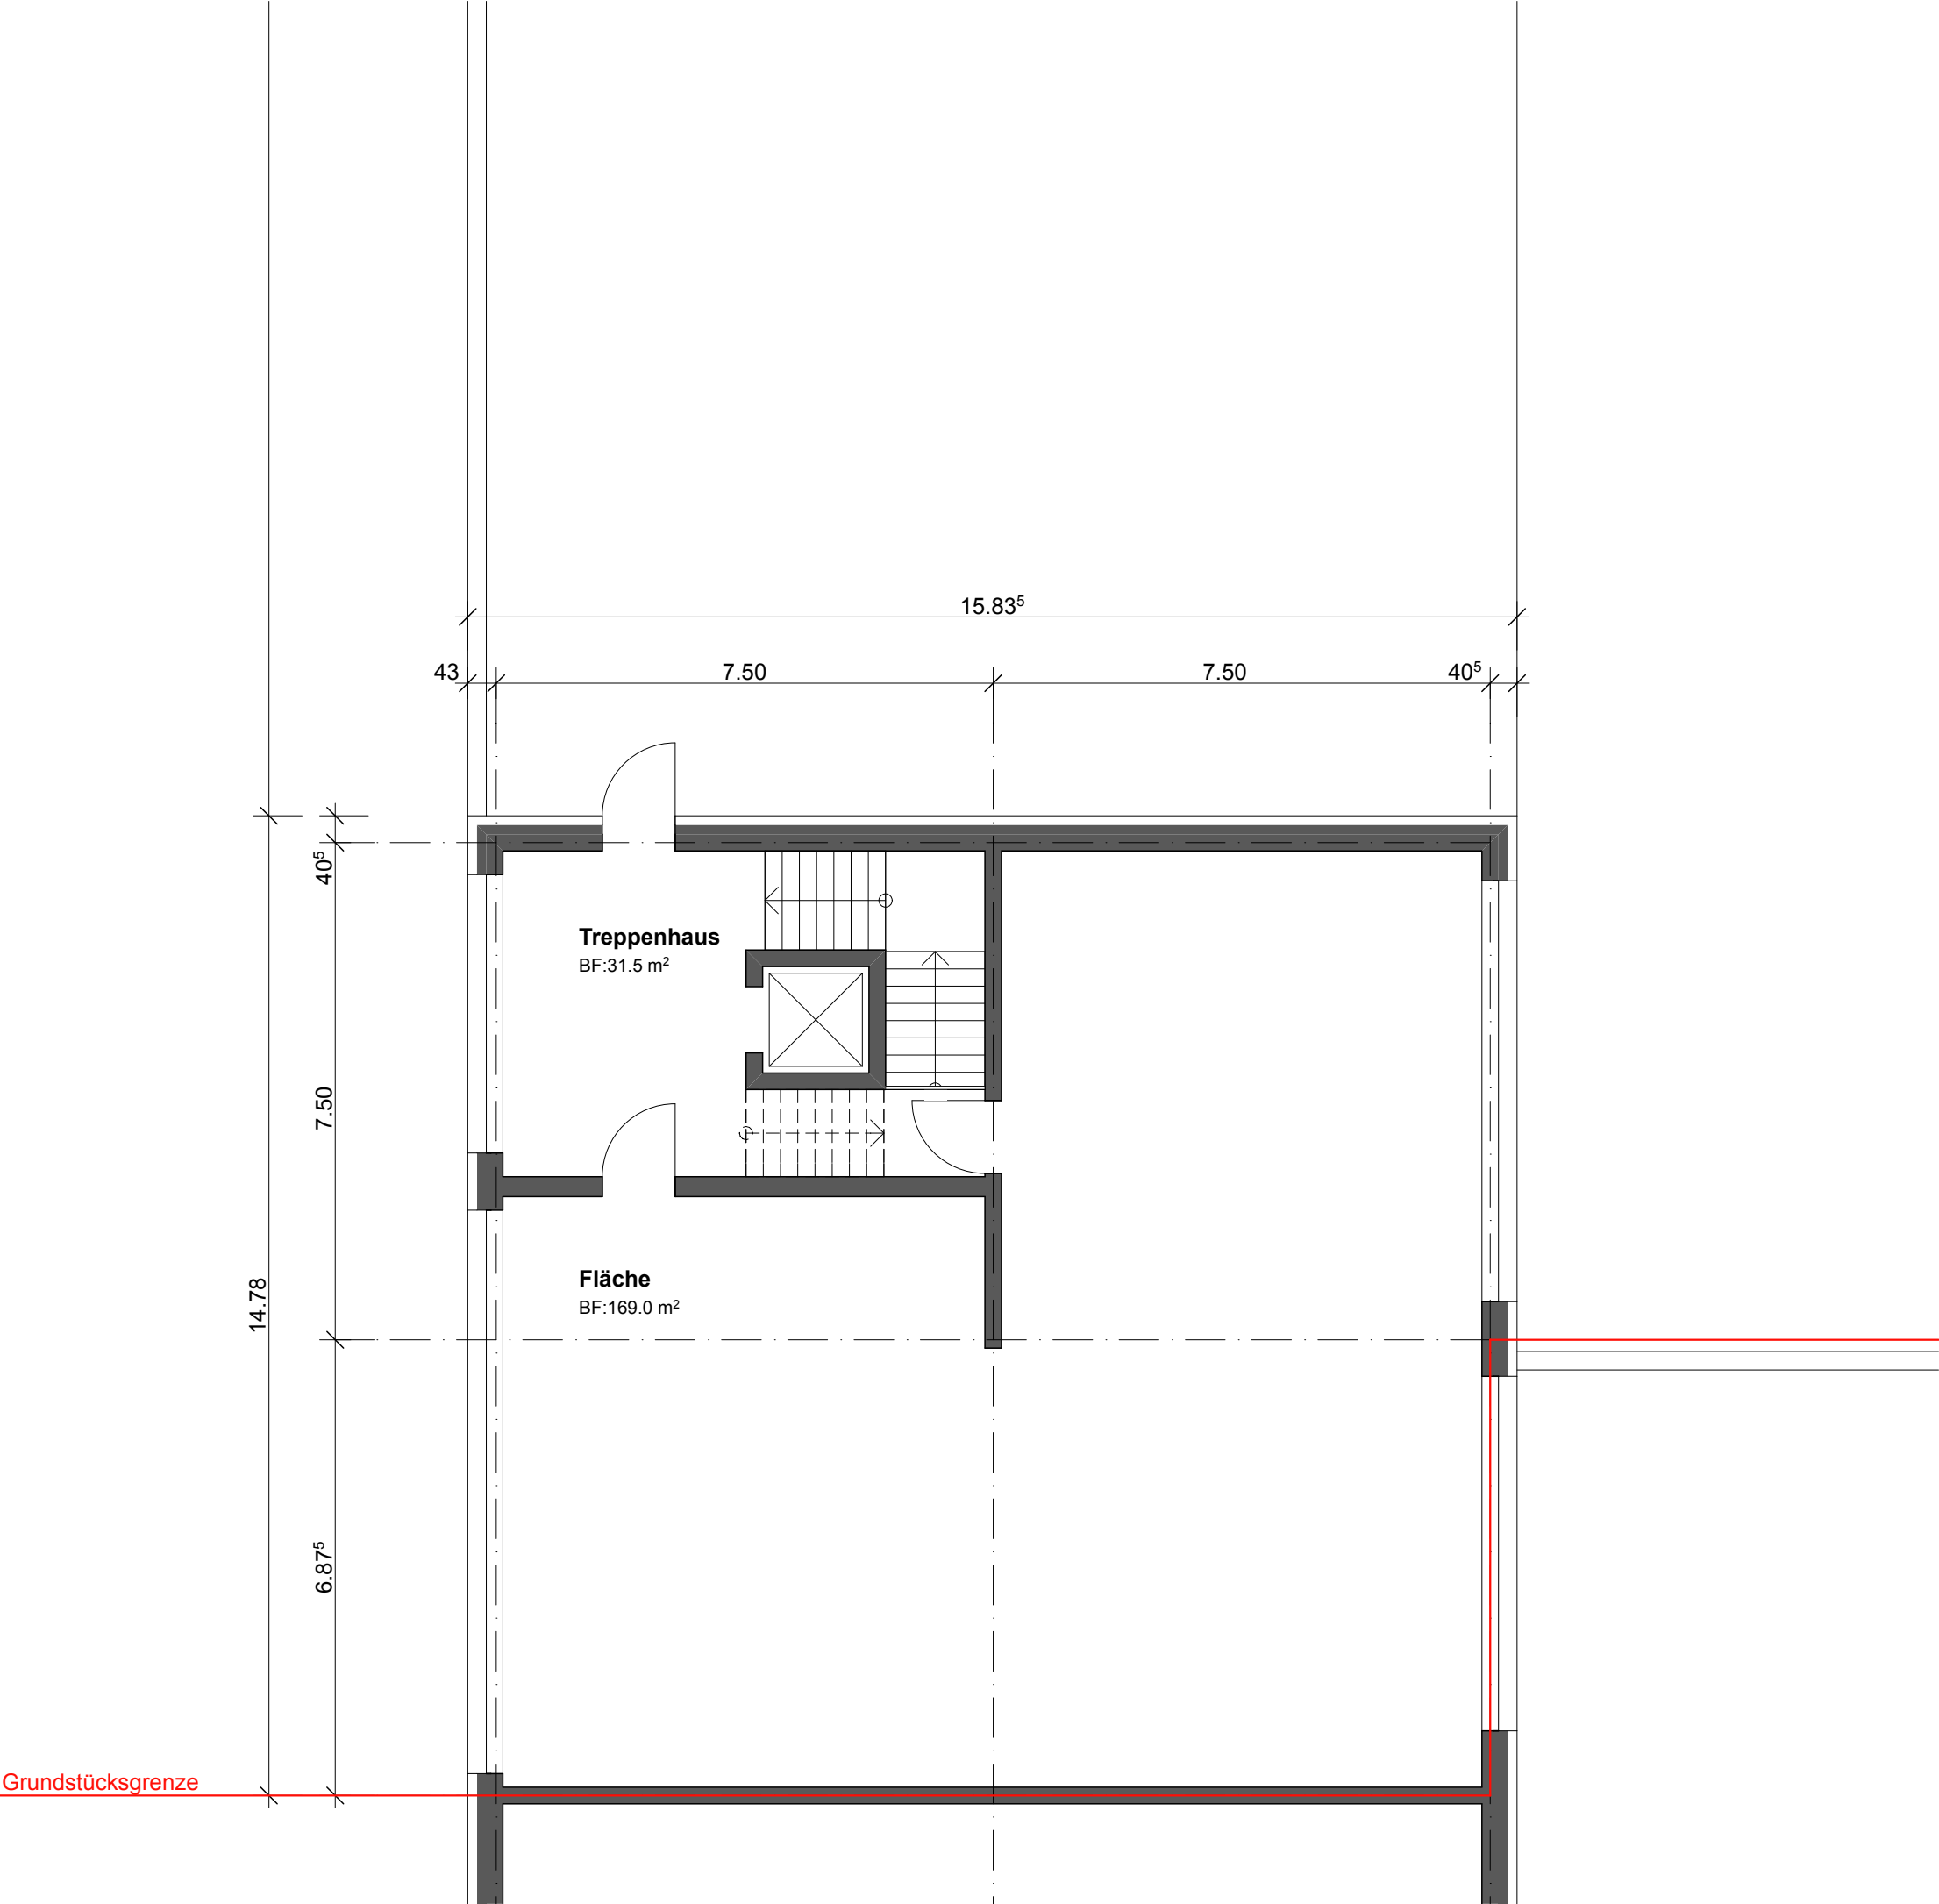

Leder & CO Jona Buechstrasse 35, 8645 Jona

Grundriss 2. Obergeschoss
Ausschnitt
M 1:100

Phase	Bestand
Plan-Nr.	11-303a
Format	119/60
Erstellung	15.01.15/ae
Revision	-
Ausdruck	19.01.15