



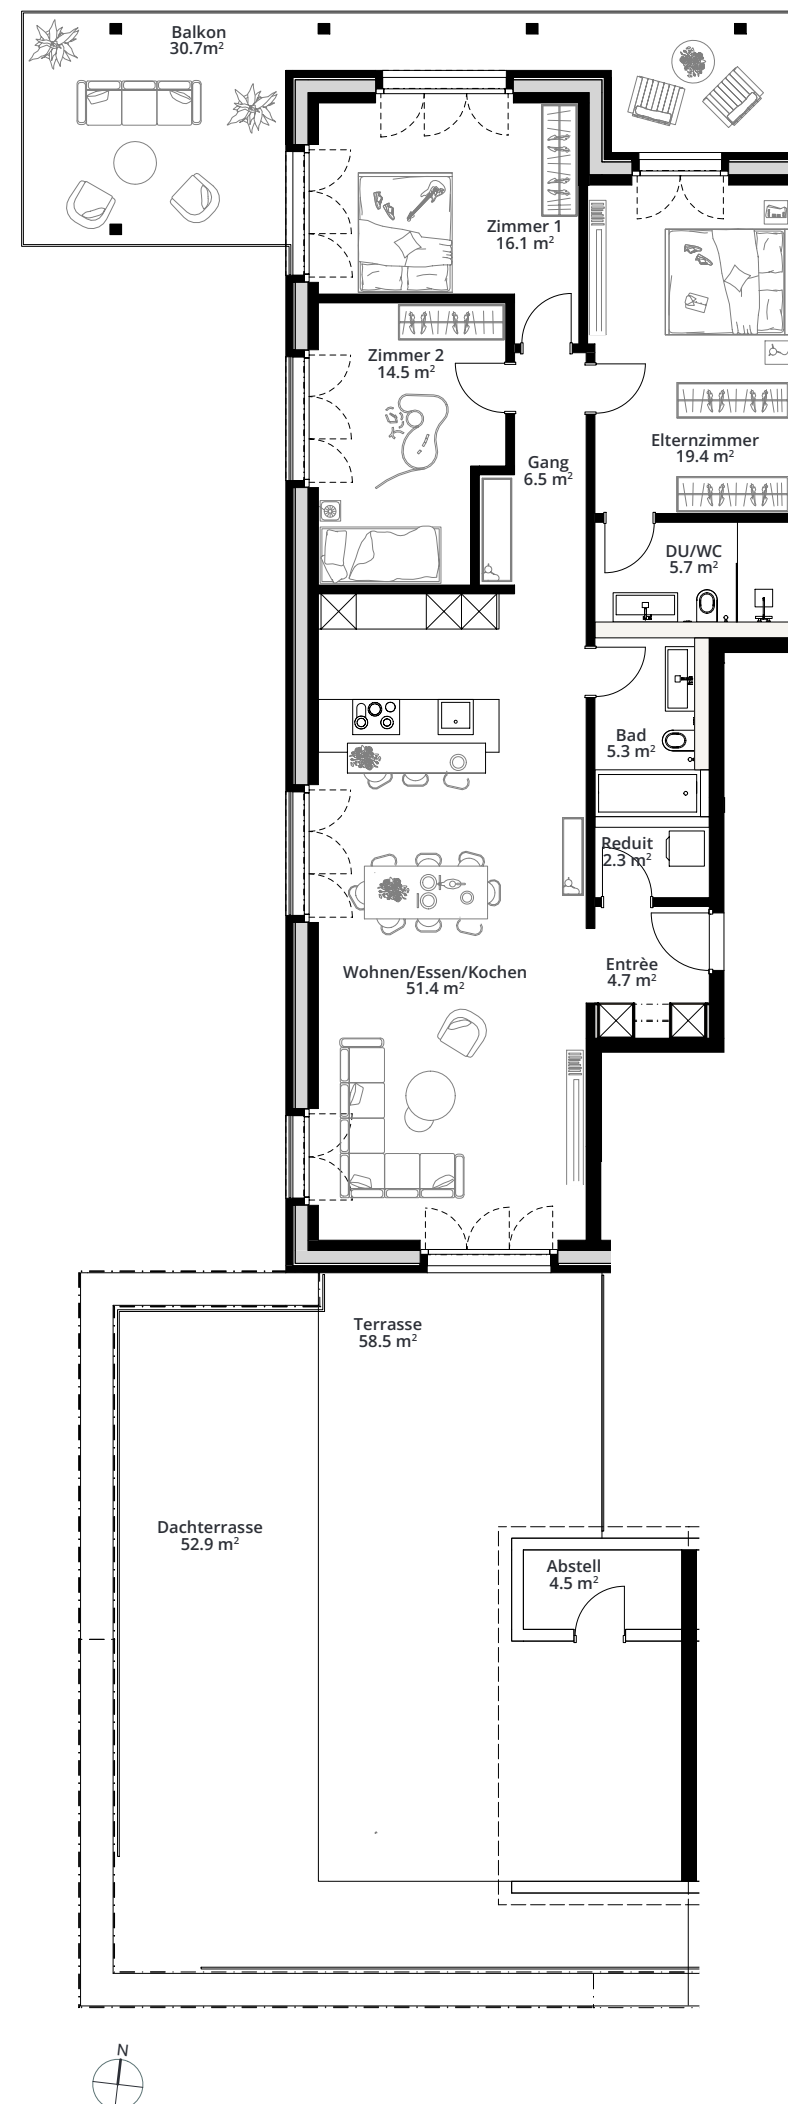

Alle Angaben, Pläne, Zeichnungen, Zahlen usw. sind unverbindlich. Die Flächenangaben sind gerundet.  
Änderungen bleiben bis zur Bauvollendung vorbehalten.

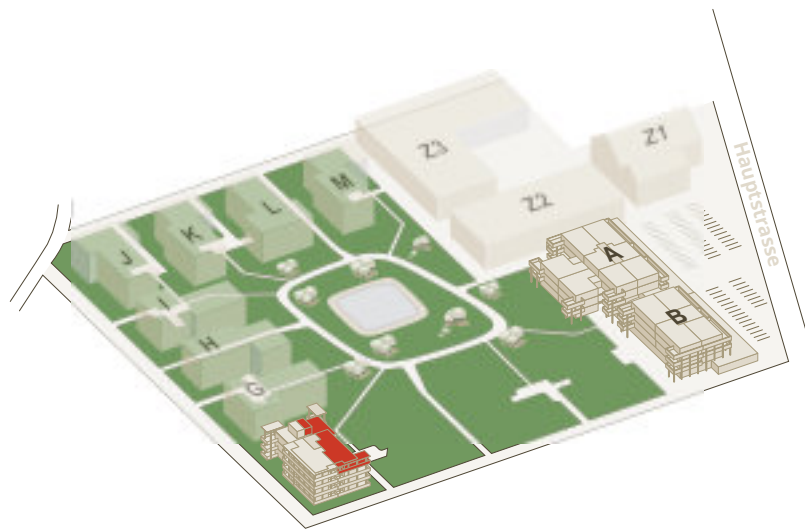

**Ziegelei Quartier**  
8572 Berg TG

**HAUS F**

**Attika**  
4.5 Zimmerwohnung

**Wohnung:** F 3.2  
**Bruttowohnfläche:** 134.30 m<sup>2</sup>  
**Nettowohnfläche:** 125.90 m<sup>2</sup>  
**Balkon/Terrasse:** 142.10 m<sup>2</sup>

**Nettomietzins:** CHF 3'800.-  
**Nebenkosten:** CHF 180.-  
**Bruttomietzins:** CHF 3'980.-

[www.ziegelei-quartier.ch](http://www.ziegelei-quartier.ch)