


Elron Club AG
Worbstrasse 46
CH-3074 Muri b. Bern

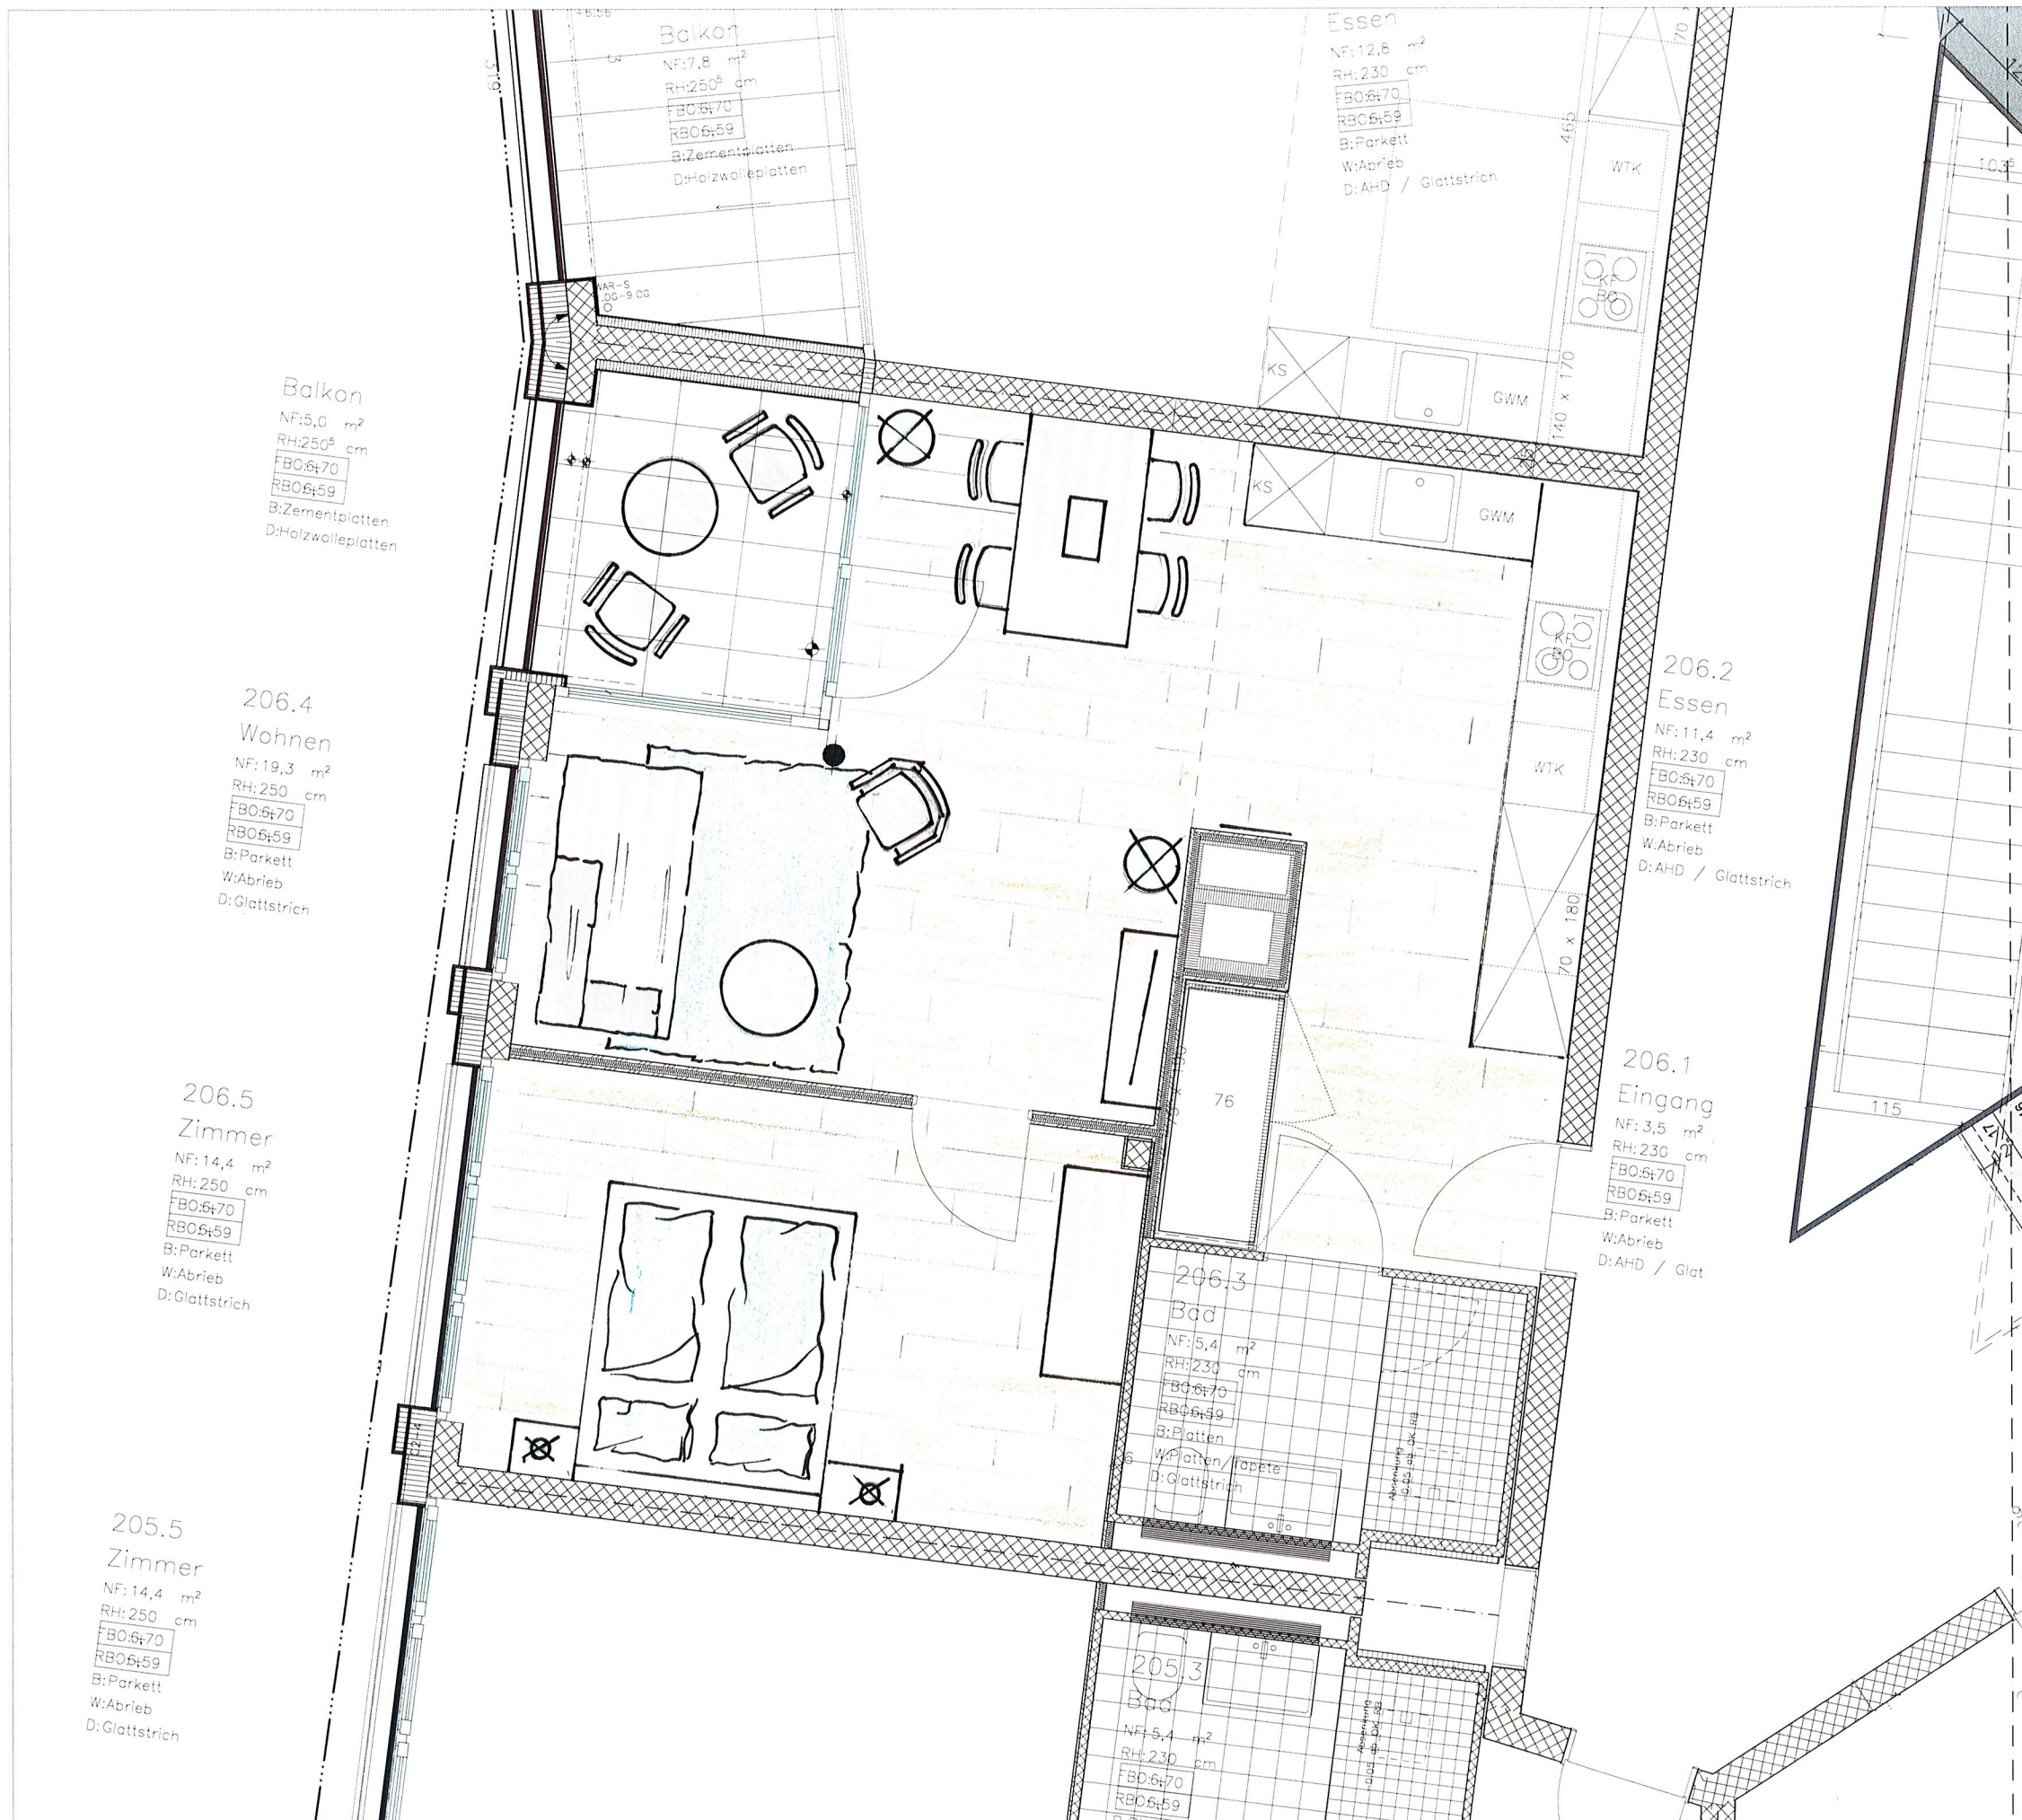

MFH Bahnhofstr 3A, 4142 Münchenstein Wohnung 206 / 2.OG

Plan A3	Grundriss 2. Obergeschoss
Gezeichnet	Daniel Pfahrer / Mauro Marti
Massstab	1:50
Projektleiter	Daniel Pfahrer
Datum	02.05.2022

Alle Rechte vorbehalten.
Kein Teil dieser Unterlagen darf in irgendeiner Form (Druck, Fotokopie oder einem andern Verfahren) ohne schriftliche Genehmigung des Erstellers reproduziert oder unter Verwendung elektronischer Systeme verarbeitet, vervielfältigt und an Dritte weitergegeben werden.



Brechtbühl Interieur AG | Hauptstrasse 54 | 2560 Nidau
Tel. +41 (0)32 332 80 40 | info@brechtbuehlinterieur.ch