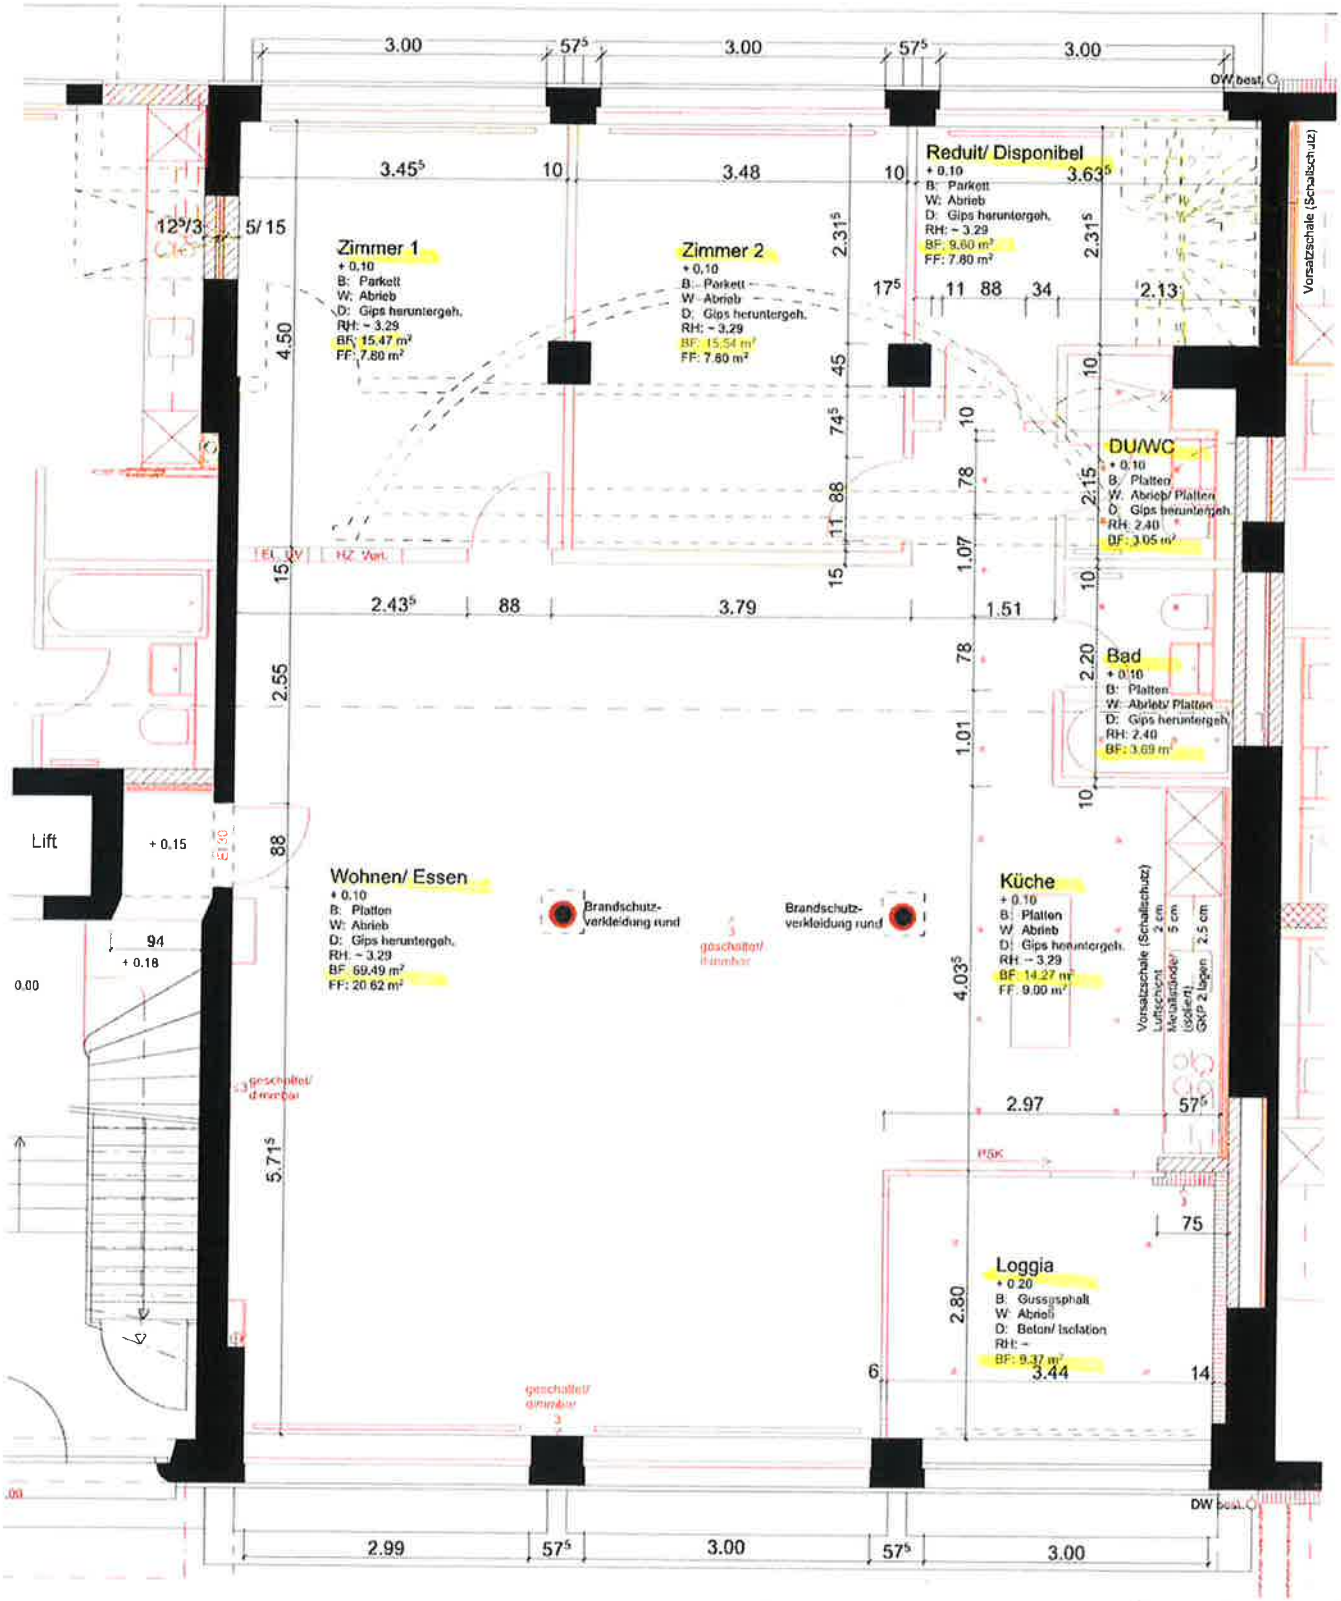
Zimmer 1
+ 0.10
B: Parkett
W: Abrieb
D: Gips heruntergeh.
RH: ~ 3.29
BF: 15.47 m²
FF: 7.80 m²
Zimmer 2
+ 0.10
B: Parkett
W: Abrieb
D: Gips heruntergeh.
RH: ~ 3.29
BF: 15.54 m²
FF: 7.60 m²
Reduit/ Disponibel
+ 0.10
B: Parkett
W: Abrieb
D: Gips heruntergeh.
RH: ~ 3.29
BF: 9.60 m²
FF: 7.80 m²
DU/WC
+ 0.10
B: Platten
W: Abrieb/ Platten
D: Gips heruntergeh.
RH: 2.40
BF: 3.05 m²
Bad
+ 0.10
B: Platten
W: Abrieb/ Platten
D: Gips heruntergeh.
RH: 2.40
BF: 3.69 m²
Wohnen/ Essen
+ 0.10
B: Platten
W: Abrieb
D: Gips heruntergeh.
RH: ~ 3.29
BF: 69.49 m²
FF: 20.62 m²
Küche
+ 0.10
B: Platten
W: Abrieb
D: Gips heruntergeh.
RH: ~ 3.29
BF: 14.27 m²
FF: 9.00 m²
Loggia
+ 0.20
B: Gussasphalt
W: Abrieb
D: Beton/ Isolation
RH: ~
BF: 9.37 m²
Lift
+ 0.15
+ 0.18
0.00
Brandschutz-verkleidung rund
Brandschutz-verkleidung rund
Vorsatzschale (Schallschutz)
DW best.
FSK
EL SV
HZ Vert.
EI 30